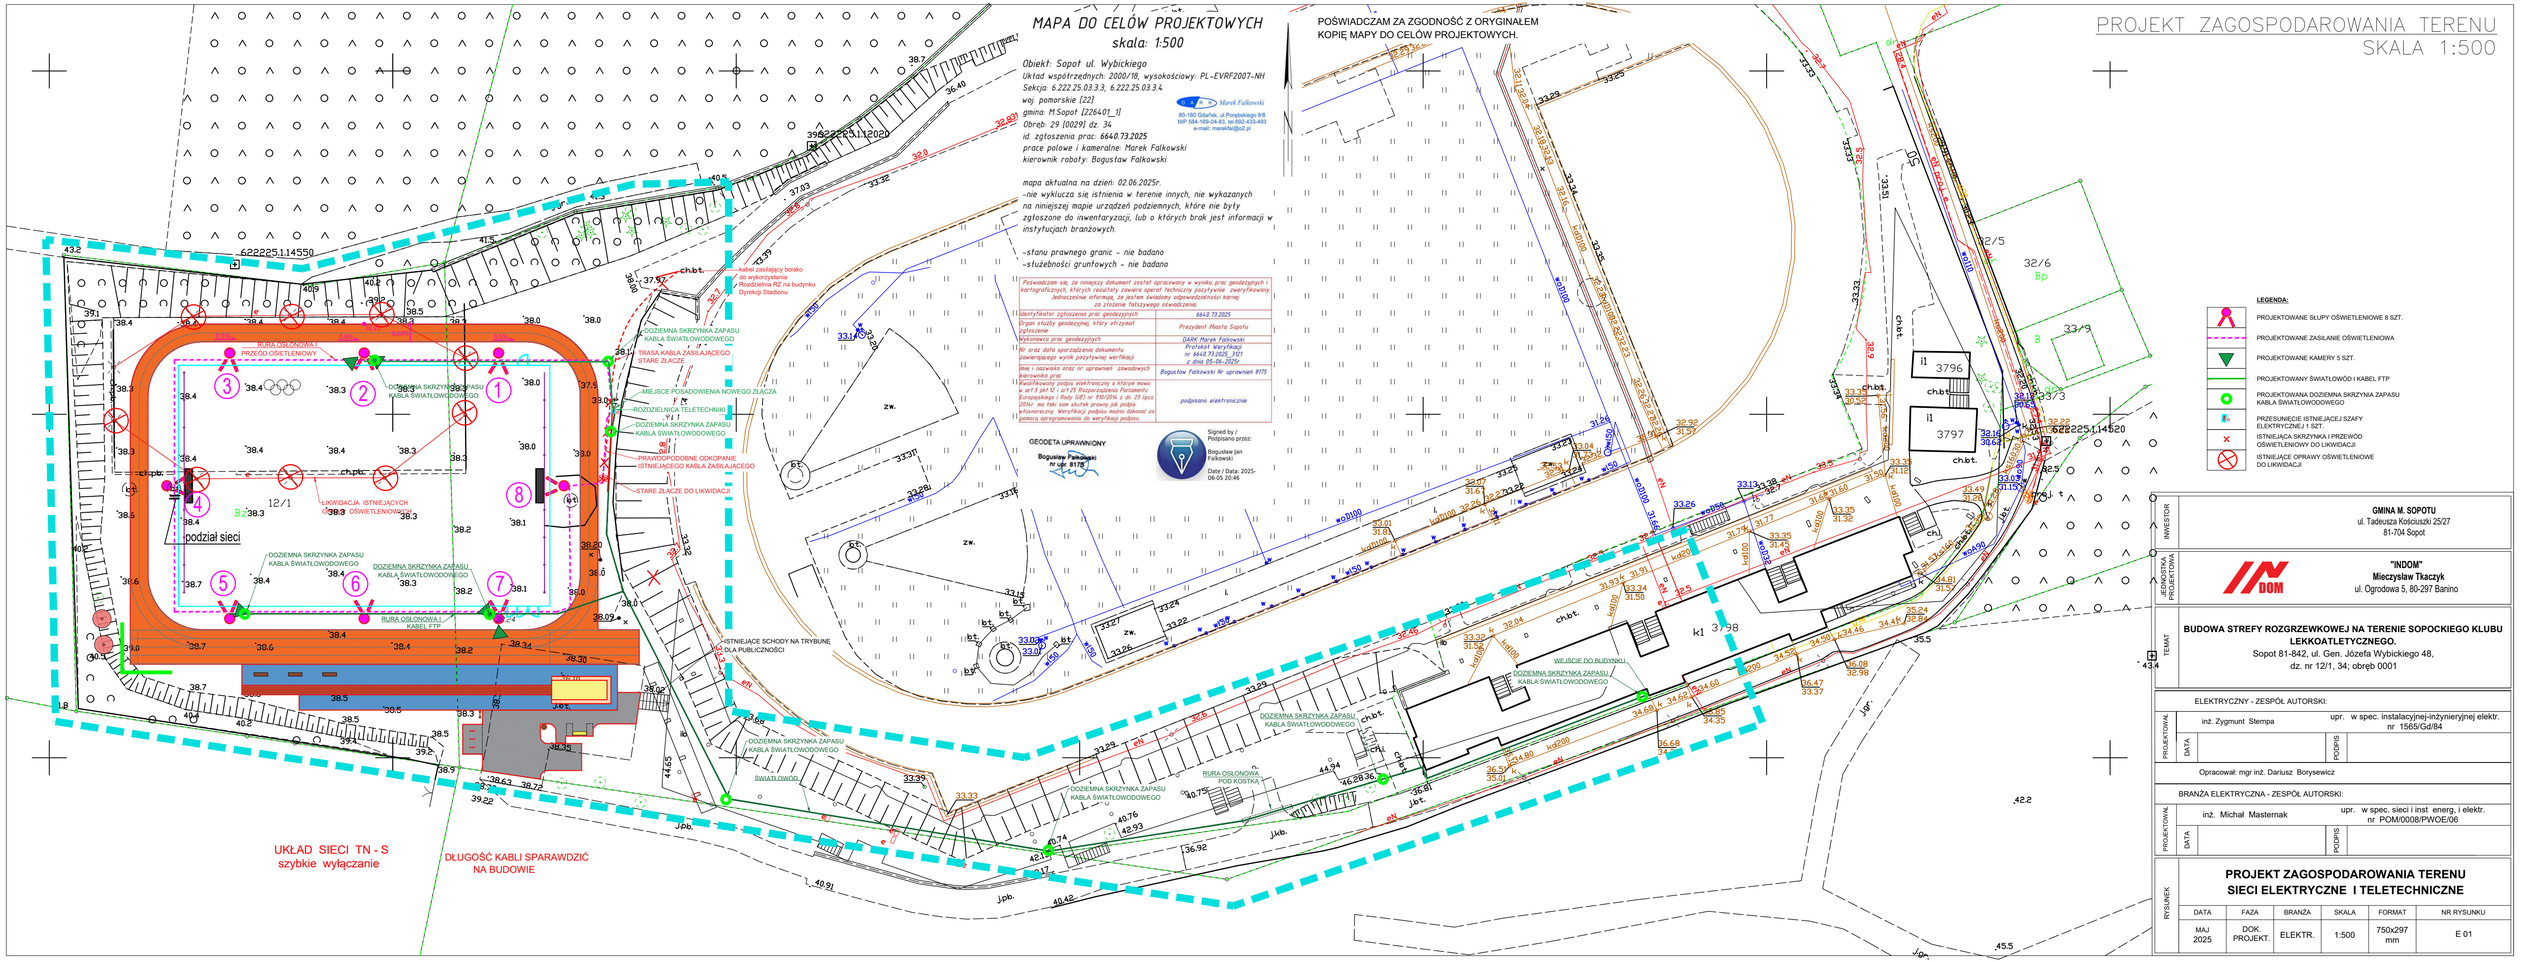
MAPA DO CELÓW PROJEKTOWYCH
skala: 1:500
Obiekt: Sopot ul. Wybickiego
Układ współrzędnych: 2000/18, wysokościowy: PL-EVRF2007-NH
Sekcja: 6.222.25.03.3.3, 6.222.25.03.3.4
woj. pomorskie [22]
gmina: M.Sopot [226401_1]
Obręb: 29 [0029] dz. 34
id. zgłoszenia prac: 6640.73.2025
prace polowe i kameralne: Marek Falkowski
kierownik roboty: Bogusław Falkowski
mapa aktualna na dzień: 02.06.2025r.
-nie wyklucza się istnienia w terenie innych, nie wykazanych na niniejszej mapie urządzeń podziemnych, które nie były zgłoszone do inwentaryzacji, lub o których brak jest informacji w instytucjach branżowych.
-stanu prawnego granic - nie badano
-służebności gruntowych - nie badano
Marek Falkowski
80-180 Gdańsk, ul.Porębskiego 9/8
NIP 584-169-04-83, tel.692-433-493
e-mail: marekfal@o2.pl
Potwierdzam się, że niniejszy dokument został opracowany w wyniku prac geodezyjnych i kartograficznych, których rezultaty zawiera operat techniczny pozytywnie zweryfikowany. Jednocześnie informuję, że jestem świadomy odpowiedzialności karnej za złożenie fałszywego oświadczenia.
Identyfikator zgłoszenia prac geodezyjnych: 6640.73.2025
Organ służby geodezyjnej, który otrzymał zgłoszenie: Prezydent Miasta Sopotu
Wykonawca prac geodezyjnych: DARK Marek Falkowski
Nr oraz data sporządzenia dokumentu powierzającego wynik pozytywnej weryfikacji: Protokół Weryfikacji nr 6640.73.2025_3121 z dnia 05-06-2025r.
Imię i nazwisko oraz nr uprawnień zawodowych kierownika prac: Bogusław Falkowski Nr uprawnień 8175
Kwalifikowany podpis elektroniczny o którym mowa w art.3 pkt 12 i art.25 Rozporządzenia Parlamentu Europejskiego i Rady (UE) nr 910/2014 z dn. 23 lipca 2014r. na taki sam skutek prawny jak podpis własnoręczny. Weryfikacji podpisu można dokonać za pomocą oprogramowania do weryfikacji podpisu.
podpisano elektronicznie
GEODETA UPRAWNIONY
Bogusław Falkowski nr upr. 8175
Signed by / Podpisano przez: Bogusław Jan Falkowski
Date / Data: 2025-06-05 20:46
PROJEKT ZAGOSPODAROWANIA TERENU
SKALA 1:500
POŚWIADCZAM ZA ZGODNOŚĆ Z ORYGINAŁEM KOPIĘ MAPY DO CELÓW PROJEKTOWYCH.
LEGENDA:
PROJEKTOWANE SŁUPY OŚWIETLENIOWE 8 SZT.
PROJEKTOWANE ZASILANIE OŚWIETLENIOWA
PROJEKTOWANE KAMERY 5 SZT.
PROJEKTOWANY ŚWIATŁOWÓD I KABEL FTP
PROJEKTOWANA DOZIEMNA SKRZYNKA ZAPASU KABLA ŚWIATŁOWODOWEGO
PRZESUNIĘCIE ISTNIEJĄCEJ SZAFY ELEKTRYCZNEJ I SZT.
ISTNIEJĄCA SKRZYNKA I PRZEWÓD OŚWIETLENIOWY DO LIKWIDACJI
ISTNIEJĄCE OPRAWY OŚWIETLENIOWE DO LIKWIDACJI
RURA OSŁONOWA I PRZEWÓD PRZEWÓD OŚWIETLENIOWY
DOZIEMNA SKRZYNKA ZAPASU KABLA ŚWIATŁOWODOWEGO
TRASA KABLA ZASILAJĄCEGO STARE ZŁĄCZE
MIEJSCE POSADOWIENIA NOWEGO ZŁĄCZA
ROZDZIELNICA TELETECHNIKI
PRAWDOPODOBNE ODKOPANIE ISTNIEJĄCEGO KABLA ZASILAJĄCEGO
STARE ZŁĄCZE DO LIKWIDACJI
LIKWIDACJA ISTNIEJĄCYCH OŚWIETLENIOWEJ
podział sieci
ISTNIEJĄCE SCHODY NA TRYBUNE DLA PUBLICZNOŚCI
kabel zasilający boisko do wykorzystania Rozdzielnia RZ na budynku Dyrekcji Stadionu
WEJŚCIE DO BUDYNKU
RURA OSŁONOWA POD KOSTKĄ
ŚWIATŁOWÓD
UKŁAD SIECI TN - S
szybkie wyłączanie
DŁUGOŚĆ KABLI SPARAWDZIĆ NA BUDOWIE
INWESTOR
GMINA M. SOPOTU
ul. Tadeusza Kościuszki 25/27
81-704 Sopot
JEDNOSTKA PROJEKTOWA
"INDOM"
Mieczysław Tkaczyk
ul. Ogrodowa 5, 80-297 Banino
TEMAT
BUDOWA STREFY ROZGRZEWKOWEJ NA TERENIE SOPOCKIEGO KLUBU LEKKOATLETYCZNEGO.
Sopot 81-842, ul. Gen. Józefa Wybickiego 48,
dz. nr 12/1, 34; obręb 0001
PROJEKTOWAŁ
ELEKTRYCZNY - ZESPÓŁ AUTORSKI:
inż. Zygmunt Stempa
upr. w spec. instalacyjnej-inżynieryjnej elektr. nr 1565/Gd/84
DATA
PODPIS
Opracował: mgr inż. Dariusz Borysewicz
BRANŻA ELEKTRYCZNA - ZESPÓŁ AUTORSKI:
inż. Michał Masternak
upr. w spec. sieci i inst. energ. i elektr. nr POM/0008/PWOE/06
RYSUNEK
PROJEKT ZAGOSPODAROWANIA TERENU SIECI ELEKTRYCZNE I TELETECHNICZNE
DATA: MAJ 2025
FAZA: DOK. PROJEKT.
BRANŻA: ELEKTR.
SKALA: 1:500
FORMAT: 750x297 mm
NR RYSUNKU: E 01