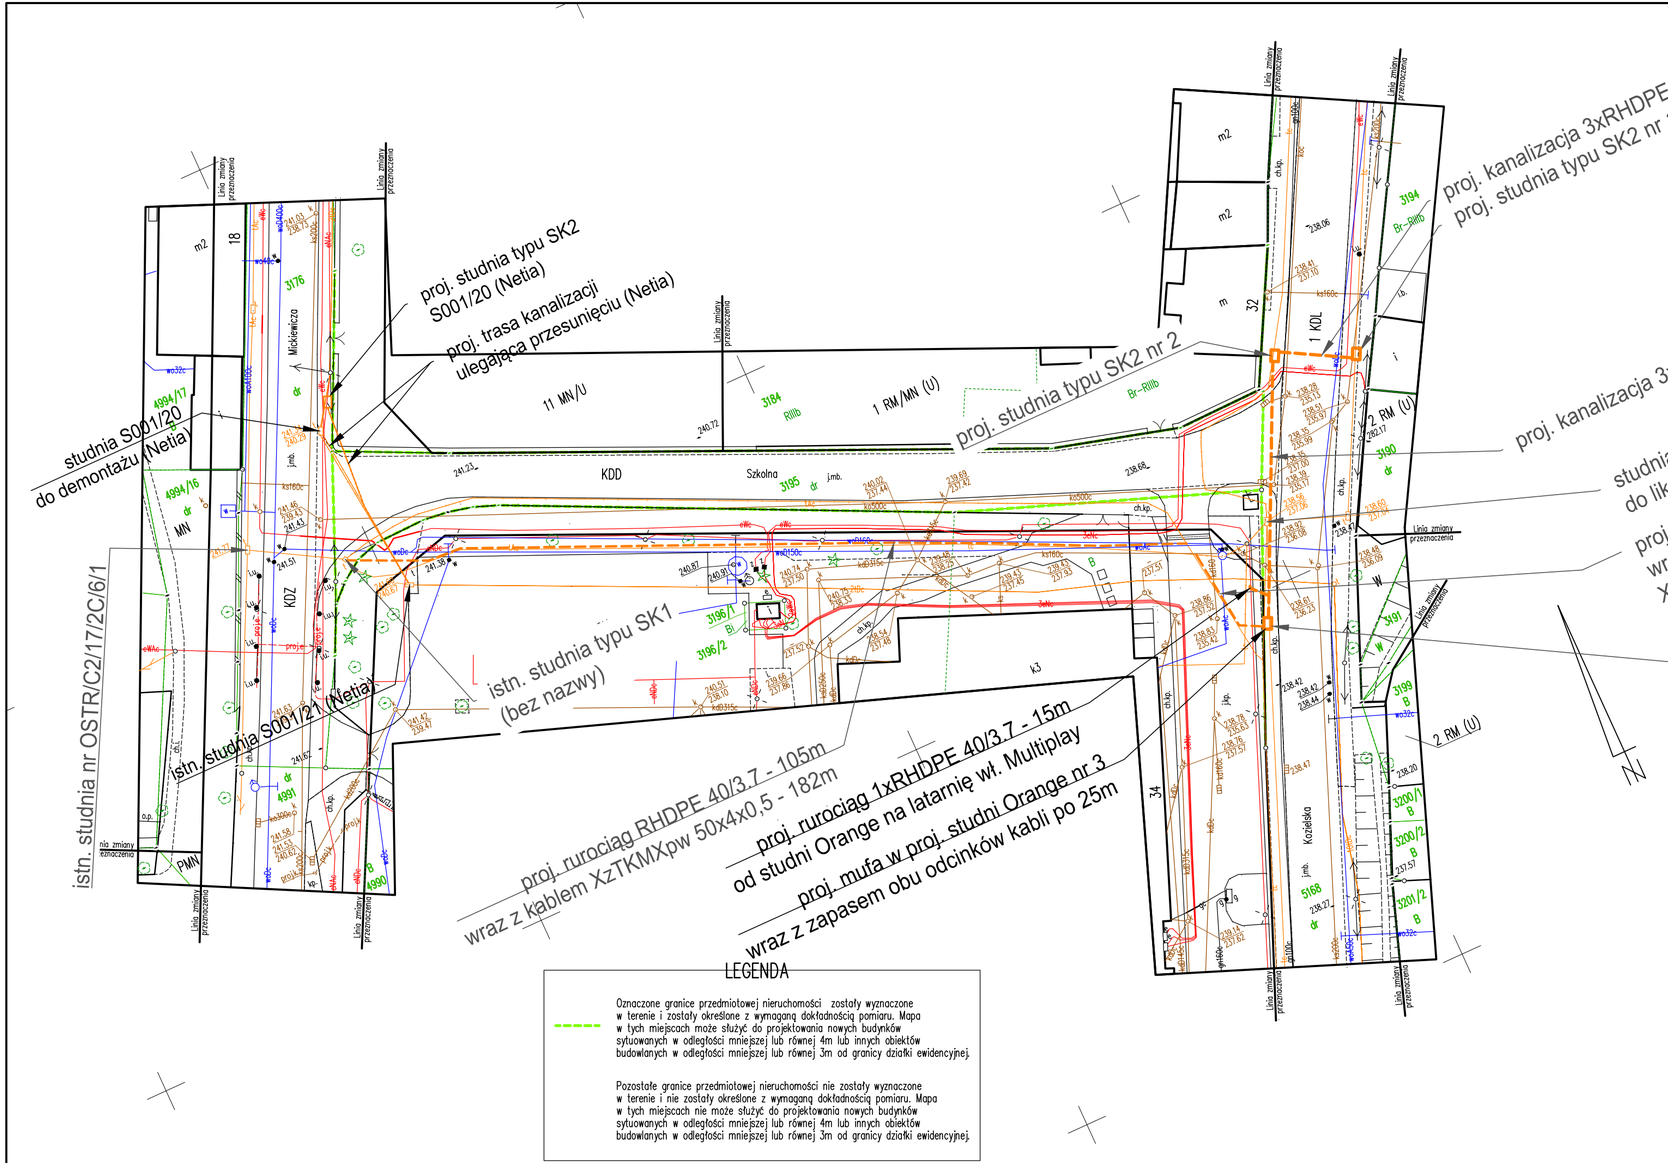

LEGENDA:

374 - nr działki ewidencyjnej

- granica działki ewidencyjnej

- demontowany odcinek przewodu TT

- projektowany odcinek przewodu TT

MAPA DO CELÓW PROJEKTOWYCH

Oznaczenie kancelaryjne zgłoszenia pracy geodezyjnej		GKN.6640.625.2023
Miejscowość		Strzelce Opolskie
Jednostka ewidencyjna	identyfikator	161105_4
	nazwa	Strzelce Opolskie
Obręb ewidencyjny	identyfikator	161105_4.0082
	nazwa	Strzelce Opolskie
Skala mapy		1 : 500
Nazwa układ współrzędnych	prostokątnych płaskich	2000/18
	wysokości	PL-EVRF2007-NH
Oznaczenie granic obszaru, który był przedmiotem aktualizacji		----------
Oznaczenie i informacje o służebnościach gruntowych mających wpływ na zagospodarowanie gruntów zlokalizowanych w granicach projektowanej inwestycji		nie badano
Oznaczenie i symbol konturu użytku gruntowego, który nie jest ujawniony w bazie danych ewidencji gruntów i budynków		nie stwierdzono

Elementy MPZP wniesiono na podstawie ustaleń miejscowego planu zagospodarowania przestrzennego fragmentu miasta Strzelce Opolskie dotyczącego terenu w rejonie Suchych Łanów zatwierdzonego Uchwałą Nr IV/21/07 Rady Miejskiej w Strzelcach Opolskich z dnia 31 Stycznia 2007r. oraz fragmentu miasta Strzelce Opolskie w rejonie osiedla Piastów Śląskich zatwierdzonego Uchwałą Nr XXXIX/356/05 Rady Miejskiej w Strzelcach Opolskich z dnia 9 listopada 2005r.

Nie wyklucza się istnienia w terenie innych nie wykazanych na niniejszej mapie urządzeń podziemnych, które nie były zgłoszone do inwentaryzacji.

Oświadczam, że operat wykonany do pracy geodezyjnej GKN.6640.625.2023 przez F-Geo Przedsiębiorstwo Usługowe, Geodezja i Kartografia Kamila Florek (kierownik robót Ryszard Niedoba nr up. 13288) otrzymał pozytywny wynik weryfikacji w Powiatowym Ośrodku Dokumentacji Geodezyjnej i Kartograficznej w Strzelcach Opolskich w dniu 29.08.2023r. Jestem świadomy odpowiedzialności karnej za złożenie fałszywego oświadczenia.

2023 -08- 29

Nazwa i imię i nazwisko wykonawcy oraz data i podpis osoby reprezentującej wykonawcę

GEODETA UPRAWNIONY 13288 Ryszard Niedoba

Imię i nazwisko oraz data i podpis osoby, która opracowała mapę

LEGENDA

Oznaczone granice przedmiotowej nieruchomości zostały wyznaczone w terenie i zostały określone z wymaganą dokładnością pomiaru. Mapa w tych miejscach może służyć do projektowania nowych budynków sytuowanych w odległości mniejszej lub równej 4m lub innych obiektów budowlanych w odległości mniejszej lub równej 3m od granicy działki ewidencyjnej.

Pozostałe granice przedmiotowej nieruchomości nie zostały wyznaczone w terenie i nie zostały określone z wymaganą dokładnością pomiaru. Mapa w tych miejscach nie może służyć do projektowania nowych budynków sytuowanych w odległości mniejszej lub równej 4m lub innych obiektów budowlanych w odległości mniejszej lub równej 3m od granicy działki ewidencyjnej.

WK PROJEKT Krzysztof Wiktorzak
Piotrówka, ul. 1 Maja 4A, 47-133 Jemielnica
NIP 756-186-12-98, REGON 360923800
tel. +48 600 108 351, e-mail: biuro@wkprojekt.eu

Inwestor	**GMINA STRZELCE OPOLSKIE** pl. Myśliwca 1, 47-100 Strzelce Opolskie tel. +48 77 404 93 07, +48 77 404 93 08 e-mail: um@strzelceopolskie.eu https://strzelceopolskie.pl			
Nazwa obiektu	DROGA GMINNA NR 105250 O UL. SZKOLNA W STRZELCACH OPOLSKICH			
Przedsięwzięcie	**ROZBUDOWA UL. SZKOLNEJ W STRZELCACH OPOLSKICH**			
Tytuł rysunku	**PROJEKT ZAGOSPODAROWANIA TERENU BRANŻA TELEKOMUNIKACYJNA**			Nr rys.: 2.3
Funkcja	Imię i nazwisko	Numer uprawnień Branża	Podpis	Stadium: PZT
Projektant	mgr inż. Damian Florek	OPL/1145/POOT/15 TELEKOMUNIKACJA		Skala: 1:500
				Data: MAJ 2024

RYSUNKI ORAZ WSZELKIE INFORMACJE ZAWARTE W PROJEKCIE SĄ WŁASNOŚCIĄ WK PROJEKT KRZYSZTOF WIKTORZAK I NIE MOGĄ BYĆ BEZ PISEMNEJ ZGODY POWIELANE, KOPIOWANIE ANI UDOSTĘPNIANE STRONIE TRZECIEJ

297x625