Przekrój A-A

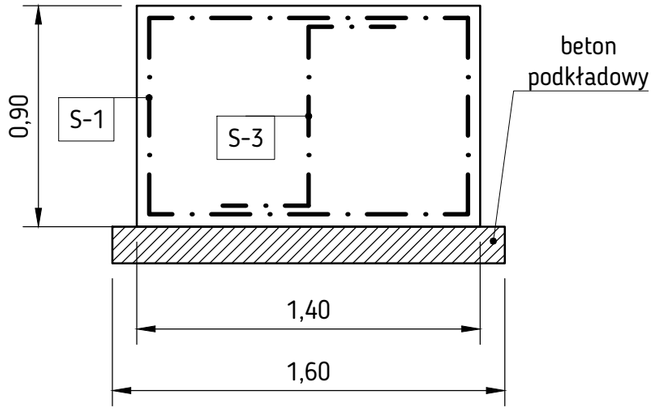

Przekrój B-B

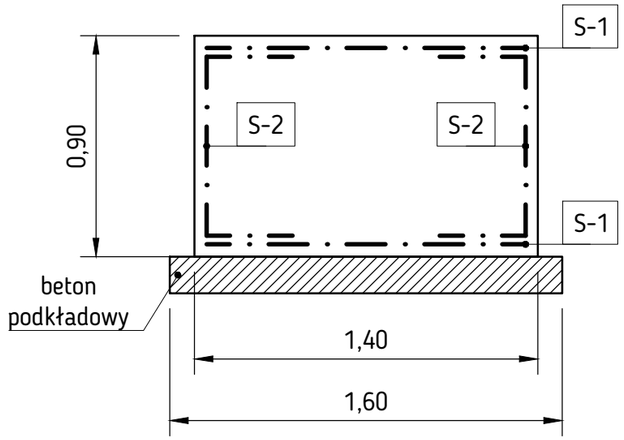

Widok fundamentu z góry

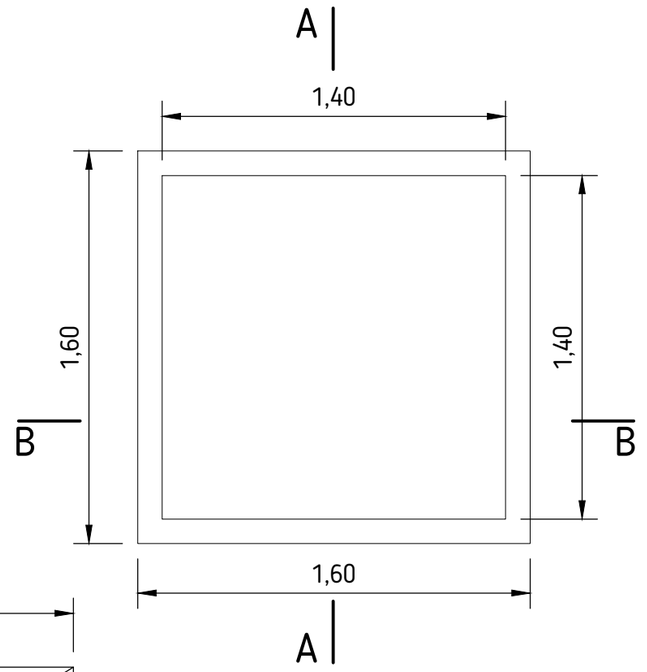

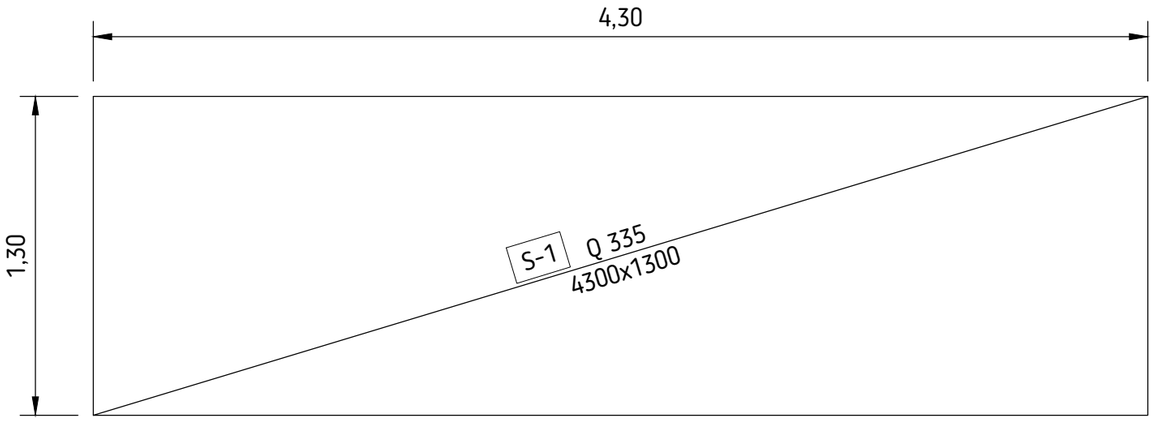

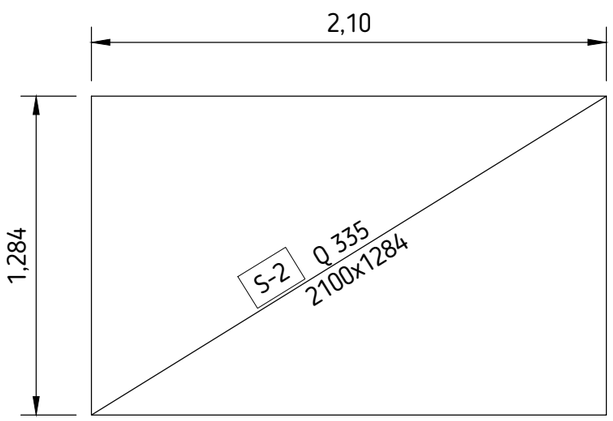

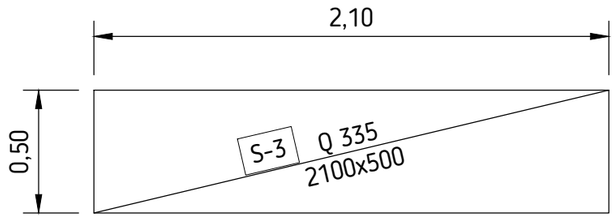

UWAGI:

1. BETON PODKŁADOWY: C12/15
2. BETON: C25/30, W8, F150, N<4%, XF2.
3. Otulenie zdrojenia c_{nom}=50 mm
4. Minimalny zakład siatek 300 mm
5. STAL: BSt500S

WYKAZ SIATEK ZBROJENIOWYCH

Nr siatki	Typ siatki	Stal	Średnica ϕL / ϕb [mm]	Rozmiar kratki PL x PB [mm]	Rozmiar siatki L x B [mm]	Masa 1 siatki [kg]	Liczba [szt.]			Powierzchnia łączna [m²]	Masa łączna [kg]
							siatek w 1 elemencie	elementów	całkowita siatek		
1	S-1	BSt500S	8/8	150x150	4300x1300	36,14	1	1	1	5,59	36,14
2	S-2	BSt500S	8/8	150x150	2100x1284	17,43	2	1	2	5,39	34,86
3	S-3	BSt500S	8/8	150x150	2100x500	6,79	1	1	1	1,05	6,79
Powierzchnia całkowita									**[m²]**	**12,03**	**-**
Masa całkowita									**[kg]**	**-**	**77,79**

WK PROJEKT Krzysztof Wiktorzak
Piotrówka, ul. 1 Maja 4A, 47-133 Jemielnica
NIP 756-186-12-98, REGON 360923800
tel. +48 600 108 351, e-mail: biuro@wkprojekt.eu

Inwestor

GMINA STRZELCE OPOLSKIE
pl. Myśliwca 1, 47-100 Strzelce Opolskie
tel. +48 77 404 93 07, +48 77 404 93 08
e-mail: um@strzelceopolskie.eu https://strzelceopolskie.pl

Nazwa obiektu	DROGA GMINNA NR 105250 O UL. SZKOLNA W STRZELCACH OPOLSKICH
Przedsięwzięcie	**ROZBUDOWA UL. SZKOLNEJ W STRZELCACH OPOLSKICH**
Tytuł rysunku	**ZBROJENIE FUNDAMENTU POD KRZYŻ**
Nr rys.:	3.0

Funkcja	Imię i nazwisko	Numer uprawnień Branża	Podpis	
Projektant	mgr inż. Mirosław Sieja	29/95/OP DROGI		Skala: 1:25
Opracował	mgr inż. Krzysztof Wiktorzak	---		Data: MAJ 2024

Stadium: PAB

RYSUNKI ORAZ WSZELKIE INFORMACJE ZAWARTE W PROJEKCIE SĄ WŁASNOŚCIĄ WK PROJEKT KRZYSZTOF WIKTORZAK I NIE MOGĄ BYĆ BEZ PISEMNEJ ZGODY POWIELANE, KOPIOWANIE ANI UDOSTĘPNIANE STRONIE TRZECIEJ

297x420