Usługi Geodezyjne i Projektowe **GEOROAD** **Dawid Wieczorek** **ul. Kochanowskiego 10/3, 34-300 Żywiec** **tel: 503162380** **e-mail: dawid.wieczorek@gmail.com**	***Mapa do celów projektowych wykonana pod projekt: obiektów sportowych***
układ wsp.: PL-2000 strefa 6	*skala 1:500*
układ wys.: PL-EVRF2007 NH	*Województwo: śląskie*
sekcja mapy zasadniczej: 6.119.31.14.4.2, 6.119.31.15.3.1	*Powiat: żywiecki* *Gmina: Czernichów* *0003, Międzybrodzie Lip.*
Id pracy: GKN.6640.157.2025	
Sporządził: / *Dawid Wieczorek*	
Sprawdził: / *Tomiczek Andrzej nr upr. 6290*	
Mapa aktualna na dzień: / *20.01.2025*	
Nie wyklucza się istnienia w terenie uzbrojenia podziemnego nie zgłoszonego do inwentaryzacji lub niewykazanego przez instytucje branżowe. Nie sprawdzano służebności gruntowych	
Wykorzystane opracowania: Uchwała Gminy Czernichów nr IX/87/2002 z dnia 9.10.2002	
Informaja o granicach	
Granice działek zostały wprowadzone na podstawie numerycznej mapy ewidencyjnej otrzymanej z PODGiK, Dokładności granic wszystkich działek w zakresie opracowania nie spełniaja standardów dokładnościowych	

P.2417.2025.486	
Oświadczam, że operat techniczny zwierający rezultaty prac geodezyjnych, w wyniku których powstał niniejszy dokument uzyskał pozytywny wynik weryfikacji.	
Identyfikator zgłoszenia prac geodezyjnych:	***GKN.6640.157.2025***
Nazwa organu lub jednostki organizacyjnej, która w imieniu organu prowadzi państwowy zasób geodezyjny i kartograficzny	***Starosta Żywiecki ul. Krasińskiego 13 34-300 Żywiec***
Wykonawca prac geodezyjnych	***Usługi Geodezyjne i Projektowe GEOROAD Dawid Wieczorek ul. Kochanowskiego 10/3 34-300 Żywiec tel: 503162380 e-mail: dawid.wieczorek@gmail.com***
Nr oraz data sporządzenia dokumentu zawierającego pozytywny wynik weryfikacji	***GKN.6640.157.2025_59719 30.01.2025***
Imię i nazwisko oraz nr uprawnień zawodowych kierownika prac geodezyjnych:	***Tomiczek Andrzej nr upr. 6290***
Podpis kierownika prac geodezyjnych:	***Jestem świadomy odpowiedzialności karnej za złożenie fałszywego oświadczenia.*** Dokument podpisany przez ANDRZEJ TOMICZEK Data: 2025.02.04 11:15:42 CET

Legenda:

MPZP Linia rozgraniczająca tereny planu
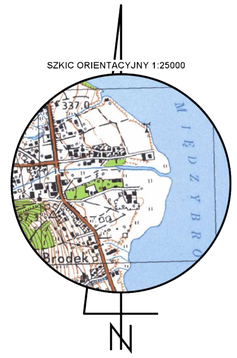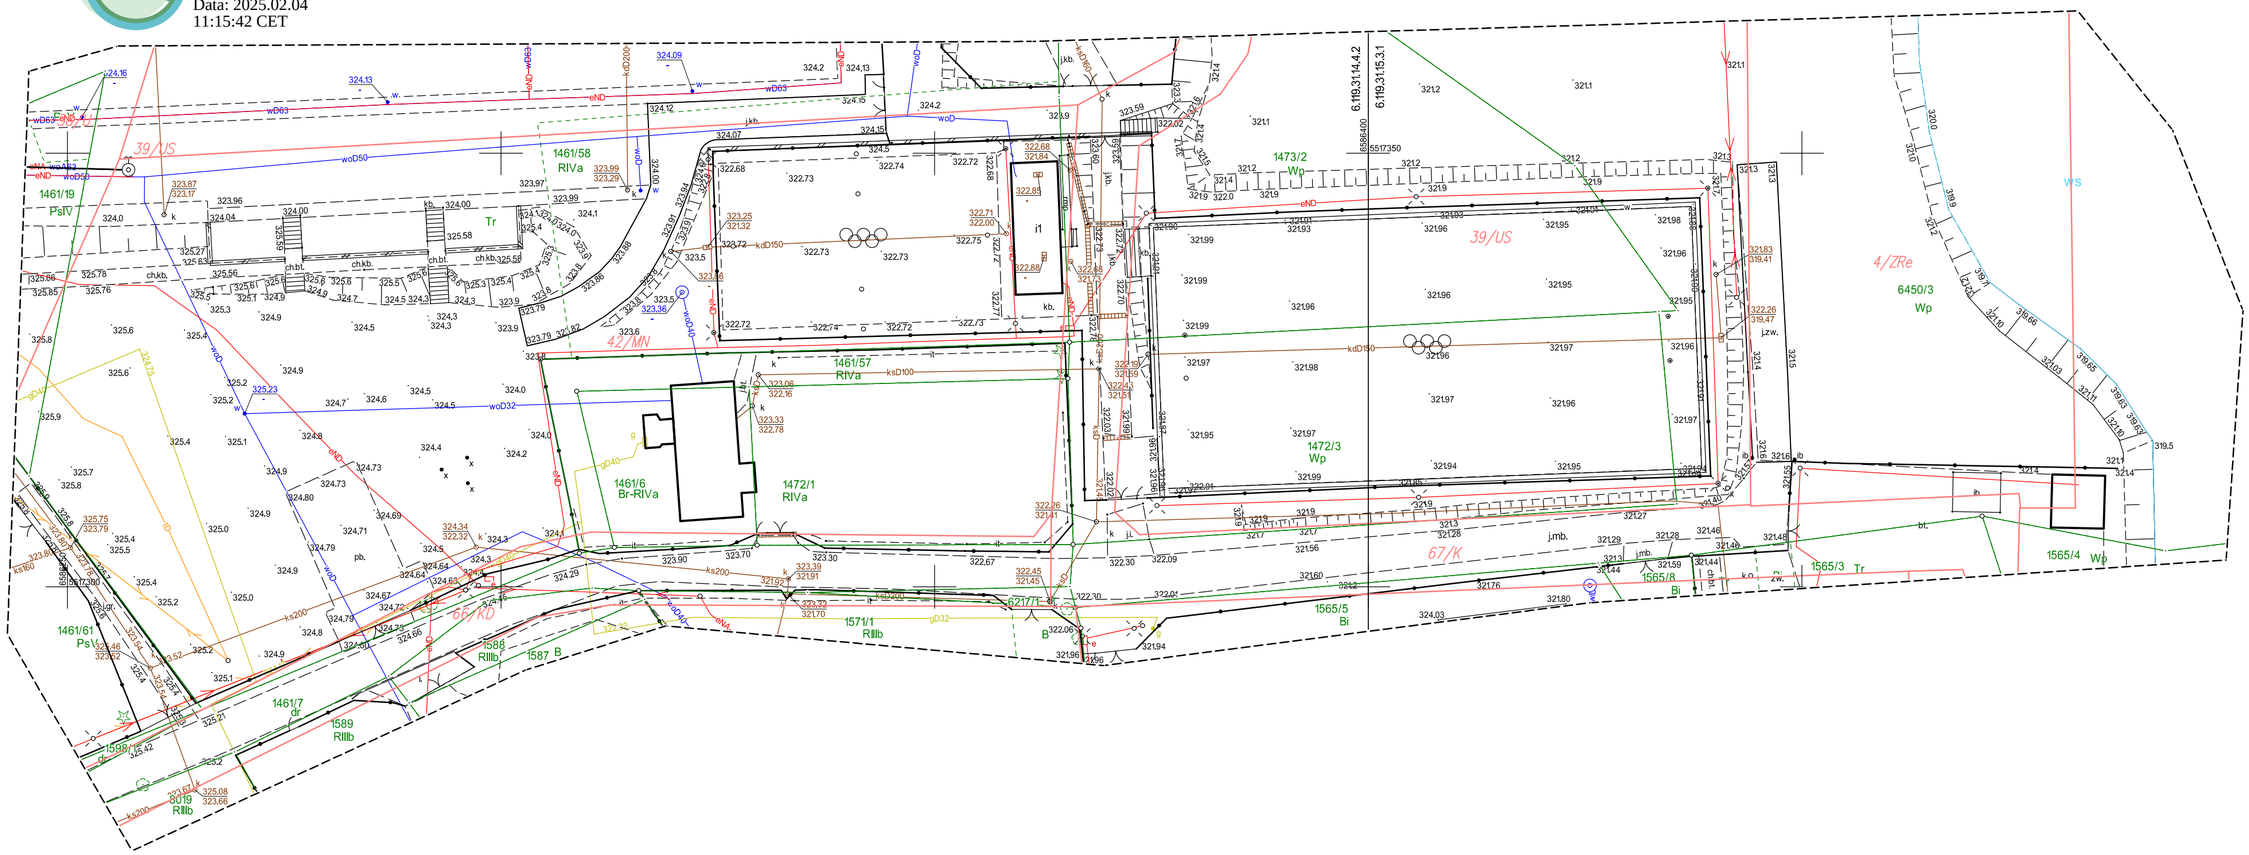
SZKIC ORIENTACYJNY 1:25000