PROFIL PODŁUŻNY KAN. DESZCZOWEJ
KD-1+REG - RS-4
skala 1:100/100

PROFIL PODŁUŻNY KAN. DESZCZOWEJ
KD-2 - RS-1
skala 1:100/100

PROFIL PODŁUŻNY KAN. DESZCZOWEJ
KD-2"a" - RS-2
skala 1:100/100

PROFIL PODŁUŻNY KAN. DESZCZOWEJ
KD-4 - RS-3
skala 1:100/100

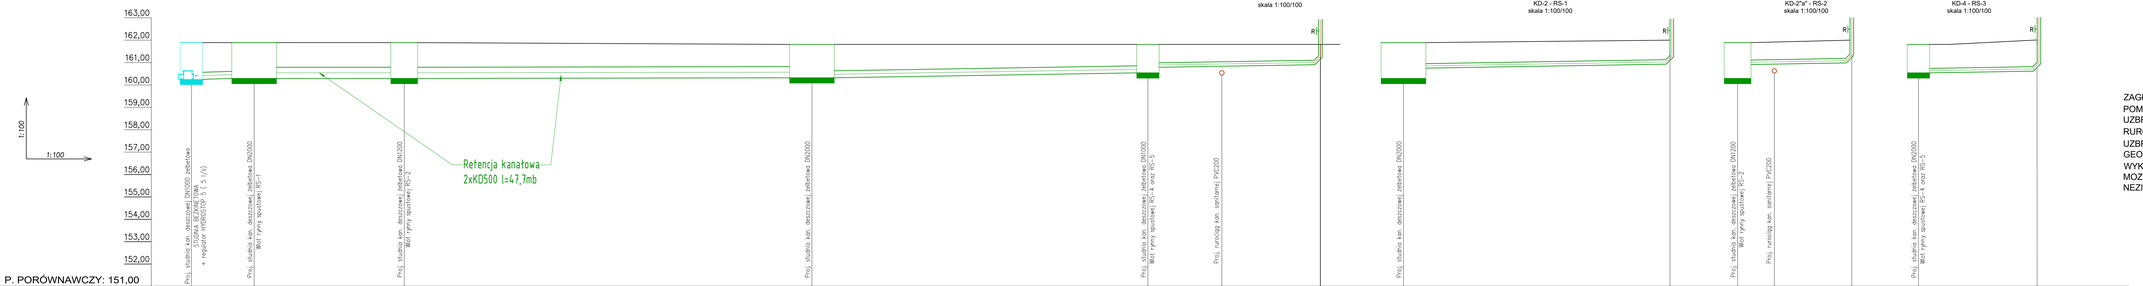

P. PORÓWNAWCZY: 151,00

	KD-1 + REG	KD-2	KD-2 "a"	KD-3	KD-4	RS-4	KD-2	RS-1	KD-2 "a"	RS-2	KD-4	RS-3
RZĘDNE TERENU PROJ.												
RZĘDNE TERENU ISTNIEJĄCEGO	161,89	161,89	161,89	161,81	161,80	161,80	161,89	162,00	161,88	162,00	161,80	161,00
RZĘDNE DNA RUROCIĄGU	160,25	160,28	160,29	160,32	160,54 160,29	160,65	160,28	160,39	160,29 160,01	160,43	160,44	160,65
SPADKI, ŚREDNICA I MATERIAŁ	PVC 315 kl.S	i=1,0%	PVC 500 kl.S	i=0,2%	PVC 500 kl.S	i=0,2%	PVC 315 kl.S	i=1,5%	PVC 200 kl.S	i=1,5%	PVC 200 kl.S	i=1,0%
ZAGŁĘBIENIE, DŁUGOŚĆ	1,64	1,61	1,60	1,49	1,74 1,00	1,15	1,61	1,61	1,60 0,00	1,57	1,74	1,61
ODLEGŁOŚCI	0,00	4,80	9,5	47,7	46,00	50,4	0,0	11,9	0,0	4,83	5,0	5,3
OZNACZENIA	KD-1 + REG	KD-2	KD-2 "a"	KD-3	KD-4	RS-4	KD-2	RS-1	KD-2 "a"	RS-2	KD-4	RS-3

ZAGŁĘBIENIE RUROCIĄGÓW ZWERYFIKOWAĆ PO WYKONANIU POMIARÓW GEODEZYJNYCH ORAZ ODKRYCIU ISTNIEJĄCEGO UZBROJENIA, ZACHOWUJĄC PROJ. SPADKI I PRZYKRYCIE RUROCIĄGÓW. ; GŁĘBOKOŚĆ POSADOWIENIA ISTNIEJĄCEGO UZBROJENIA PODZIEMNEGO POWINNA BYĆ OKRESLONA GEODEZYJNIE PO WYKONANIU ODKRYWKI W CZASIE WYKONYWANIA PRAC ZIEMNYCH NALEŻY LICZYĆ SIĘ Z MOŻLIWOŚCIĄ ISTNIENIA UZBROJENIA PODZIEMNEGO NEZINWENTARYZOWANEGO

JKPROJEKT
PRACOWNIA PROJEKTOWA
37-403 Jastkowice
ul. Wałowa 9
tel/fax 15-642-5650
tel kom: 601 292 790
e-mail:jkprojekt@interia.eu

Obiekt: ROZBUDOWA, NADBUDOWA I PRZEBUDOWA O CZĘŚĆ MAGAZYNOWO-GARAŻOWĄ, BUDYNKU MAGAZYNOWEGO, BUDOWA INSTALACJI STANATECHNIKI ENERGETYCZNEJ, WODNEJ, KANALIZACJI DESZCZOWEJ I SANITARNEJ

Adres: JEDN. EWID. 181601, 1 STALOWA WOLA
OBRĘB NR 0011, 0012
DZIAŁKA NR 741/1,3186/2

Inwestor: KOMENDANT POWIATOWEJ PAŃSTWOWEJ STRAŻY POŻARNEJ W STALOWEJ WOLI
AL. JANA PAWŁA II 27, 37-450 STALOWA WOLA

Funkcja	Imię Nazwisko	Nr i zaświadczenie uprawnień	Podpis
PROJEKTANT	mgr inż. TOMASZ ŻAK	PDK/0225/PWOS/16 instalacji sanitarnych	
SPRAWDZAJĄCY	mgr inż. ANNA KUPIEC	PDK/0226/PWOS/16 instalacji sanitarnych	

Branża: SANITARNA
Faza projektu: PROJEKT TECHNICZNY
Skala: 1:100/100
Data projektu: 10.2025
Rys. nr: PZT-KD-1

Nazwa rysunku: Profil podłużny kan. deszczowej
KD-1+REG- RS-4; KD-2- RS-1; KD-2"a"- RS-2; KD-4- RS-3.

Zabrania się wszelkich przedruków i powielania niniejszego projektu w całości lub w części bez pisemnej zgody projektanta, projekt podlega prawnej ochronie autorskiej na zabezpieczenie konkurencji, bez pisemnej zgody firmy JKPROJEKT w zastawach