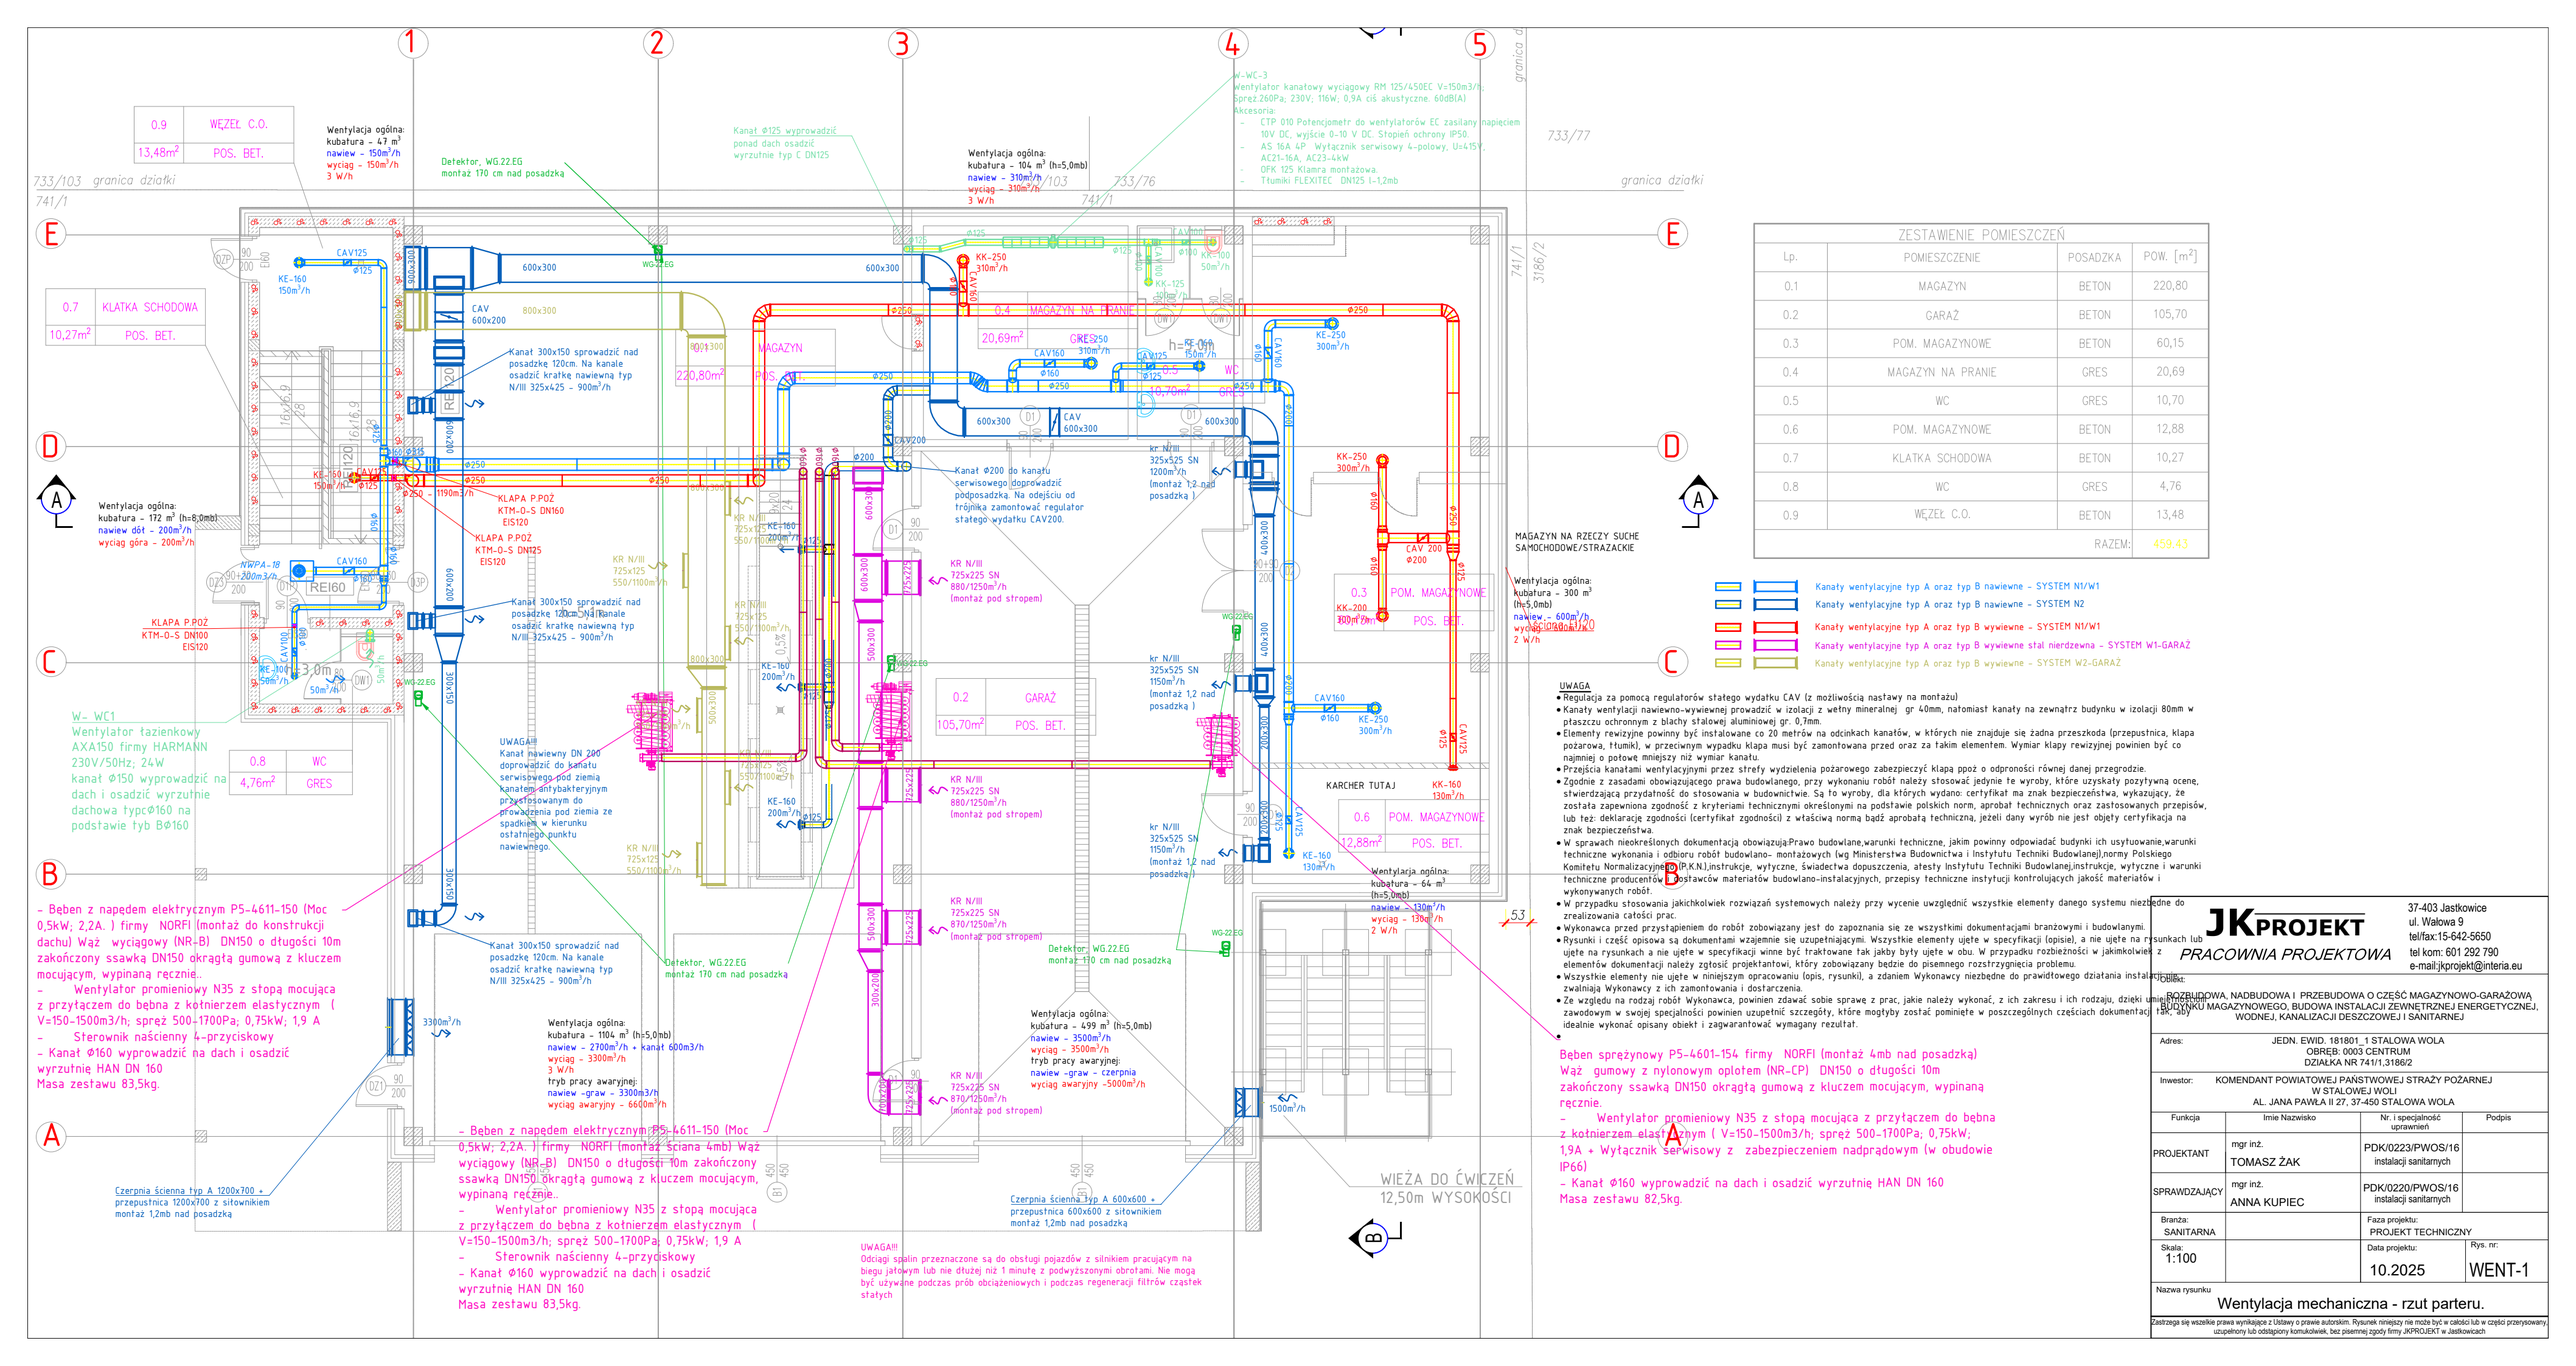

ZESTAWIENIE POMIESZCZEŃ

Lp.	POMIESZCZENIE	POSADZKA	POW. [m²]
0.1	MAGAZYN	BETON	220,80
0.2	GARAŻ	BETON	105,70
0.3	POM. MAGAZYNOWE	BETON	60,15
0.4	MAGAZYN NA PRANIE	GRES	20,69
0.5	WC	GRES	10,70
0.6	POM. MAGAZYNOWE	BETON	12,88
0.7	KLATKA SCHODOWA	BETON	10,27
0.8	WC	GRES	4,76
0.9	WĘZEŁ C.O.	BETON	13,48
		RAZEM:	459,43

UWAGA
- Regulacja za pomocą regulatorów stałego wydatku CAV (z możliwością nastawy na montażu)
- Kanały wentylacji nawiewno-wywiewnej prowadzić w izolacji z wełny mineralnej gr 40mm, natomiast kanały na zewnątrz budynku w izolacji 80mm w płaszczu ochronnym z blachy stalowej aluminiowej gr. 0,7mm.
- Elementy rewizyjne powinny być instalowane co 20 metrów na odcinkach kanałów, w których nie znajduje się żadna przeszkoda (przepustnica, klapa pożarowa, tłumik), w przeciwnym wypadku klapa musi być zamontowana przed oraz za takim elementem. Wymiar klapy rewizyjnej powinien być co najmniej o połowę mniejszy niż wymiar kanału.
- Przejścia kanałami wentylacyjnymi przez strefy wydzielenia pożarowego zabezpieczyć klapą ppoż o odporności równej danej przegrodzie.
- Zgodnie z zasadami obowiązującego prawa budowlanego, przy wykonaniu robót należy stosować jedynie te wyroby, które uzyskały pozytywną ocenę, stwierdzającą przydatność do stosowania w budownictwie. Są to wyroby, dla których wydano: certyfikat ma znak bezpieczeństwa, wykazujący, że została zapewniona zgodność z kryteriami technicznymi określonymi na podstawie polskich norm, aprobat technicznych oraz zastosowanych przepisów, lub też: deklarację zgodności (certyfikat zgodności) z właściwą normą bądź aprobatą techniczną, jeżeli dany wyrób nie jest objęty certyfikacja na znak bezpieczeństwa.
- W sprawach nieokreślonych dokumentacja obowiązują:Prawo budowlane,warunki techniczne, jakim powinny odpowiadać budynki ich usytuowanie,warunki techniczne wykonania i odbioru robót budowlano- montazowych (wg Ministerstwa Budownictwa i Instytutu Techniki Budowlanej),normy Polskiego Komitetu Normalizacyjnego(P.K.N.),instrukcje, wytyczne, świadectwa dopuszczenia, atesty Instytutu Techniki Budowlanej,instrukcje, wytyczne i warunki techniczne producentów dostawców materiałów budowlano-instalacyjnych, przepisy techniczne instytucji kontrolujących jakość materiałów i wykonywanych robót.
- W przypadku stosowania jakichkolwiek rozwiązań systemowych należy przy wycenie uwzględnić wszystkie elementy danego systemu niezbędne do zrealizowania całości prac.
- Wykonawca przed przystąpieniem do robót zobowiązany jest do zapoznania się ze wszystkimi dokumentacjami branżowymi i budowlanymi.
- Rysunki i część opisowa są dokumentami wzajemnie się uzupełniającymi. Wszystkie elementy ujęte w specyfikacji (opisie), a nie ujęte na rysunkach lub ujęte na rysunkach a nie ujęte w specyfikacji winne być traktowane tak jakby były ujęte w obu. W przypadku rozbieżności w jakimkolwiek z elementów dokumentacji należy zgłosić projektantowi, który zobowiązany będzie do pisemnego rozstrzygnięcia problemu.
- Wszystkie elementy nie ujęte w niniejszym opracowaniu (opis, rysunki), a zdaniem Wykonawcy niezbędne do prawidłowego działania instalacji/urządzenia należą do zawalniają Wykonawcy z ich zamontowania i dostarczenia.
- Ze względu na rodzaj robót Wykonawca, powinien zdawać sobie sprawę z prac, jakie należy wykonać, z ich zakresu i ich rodzaju, dzięki umiejętnościom zawodowym w swojej specjalności powinien uzupełnić szczegóły, które mogłyby zostać pominięte w poszczególnych częściach dokumentacji, tak, aby idealnie wykonać opisany obiekt i zagwarantować wymagany rezultat.

JKPROJEKT
PRACOWNIA PROJEKTOWA
37-403 Jastkowice
ul. Wałowa 9
tel/fax:15-642-5650
tel kom: 601 292 790
e-mail:jkprojekt@interia.eu

Obiekt: PRZEBUDOWA, NADBUDOWA I PRZEBUDOWA O CZĘŚĆ MAGAZYNOWO-GARAŻOWA W STALOWEJ WOLI BUDYNKU MAGAZYNOWEGO, BUDOWA INSTALACJI ZEWNĘTRZNEJ ENERGETYCZNEJ, WODNEJ, KANALIZACJI DESZCZOWEJ I SANITARNEJ

Adres: JEDN. EWID. 181801_1 STALOWA WOLA
OBRĘB: 0003 CENTRUM
DZIAŁKA NR 741/1,3186/2

Inwestor: KOMENDANT POWIATOWEJ PAŃSTWOWEJ STRAŻY POŻARNEJ W STALOWEJ WOLI
AL. JANA PAWŁA II 27, 37-450 STALOWA WOLA

Funkcja	Imie Nazwisko	Nr. i specjalność uprawnień	Podpis
PROJEKTANT	mgr inż. TOMASZ ŻAK	PDK/0223/PWOS/16 instalacji sanitarnych	
SPRAWDZAJĄCY	mgr inż. ANNA KUPIEC	PDK/0220/PWOS/16 instalacji sanitarnych	

Branża: SANITARNA
Faza projektu: PROJEKT TECHNICZNY
Skala: 1:100
Data projektu: 10.2025
Rys. nr: WENT-1

Nazwa rysunku: Wentylacja mechaniczna - rzut parteru.

Zastrzega się wszelkie prawa wynikające z Ustawy o prawie autorskim. Rysunek niniejszy nie może być w całości lub w części przerysowany, uzupełnony lub odstąpiony komukolwiek, bez pisemnej zgody firmy JKPROJEKT w Jastkowicach