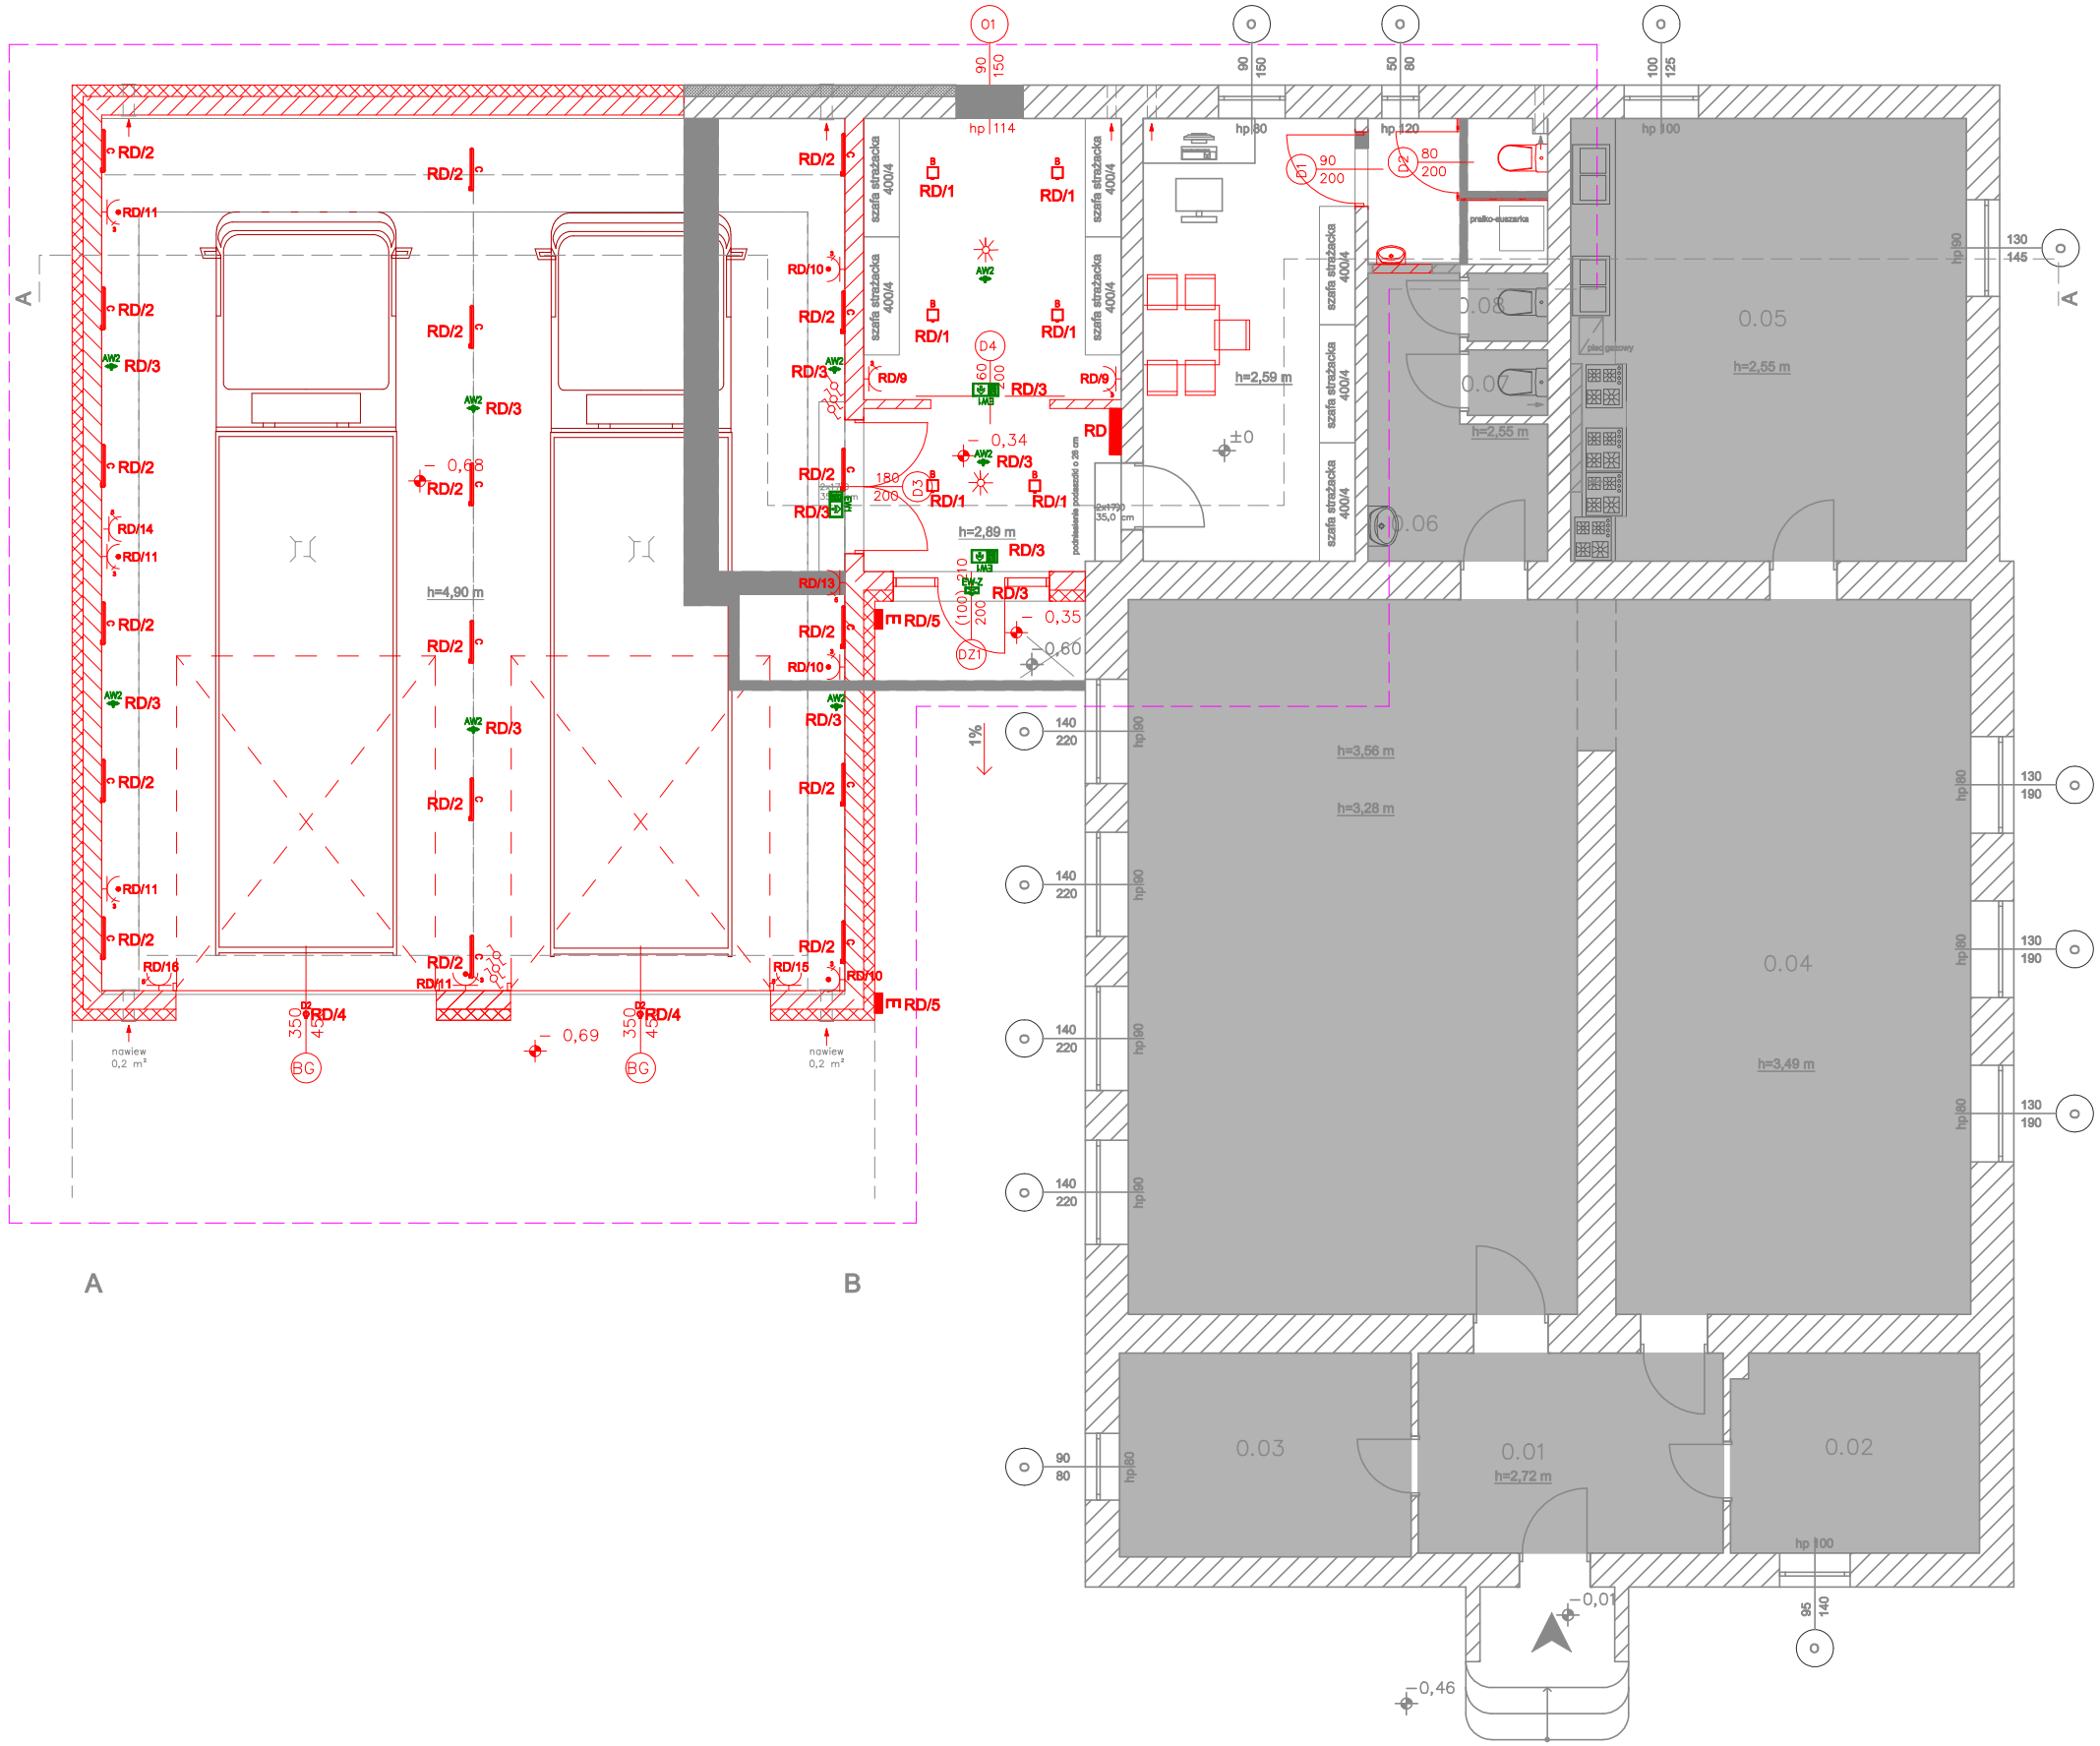

Zestawienie Pomieszczeń PRZYZIEMIA			
Nr	Nazwa pomieszczenia	Powierzchnia użytkowa zgodnie z normą PN-ISO 9836:1997	Powierzchnia podłogi
0.01	wiatrołap	11,03 m^2	11,03 m^2
0.02	magazyn	8,93 m_2	8,93 m^2
0.03	biblioteka	10,74 m^2	10,74 m^2
0.04	sala świetlicowa	104,94 m^2	104,94 m^2
0.05	kuchnia	31,65 m^2	31,65 m^2
0.06	łazienka	7,14 m^2	7,14 m^2
0.07	wc	0,94 m^2	0,94 m^2
0.08	wc	0,97 m^2	0,97 m^2
0.09	wc	1,17 m^2	1,17 m^2
0.10	przedsionek	3,48 m^2	3,48 m^2
0.11	szatnia remizy	16,96 m^2	16,96 m^2
0.12	szatnia remizy	20,57 m^2	20,57 m^2
0.13	garaż remizy	117,76 m^2	117,76 m^2
SUMA		336,28 m^2	336,28 m^2

POWIERZCHNIA ZABUDOWY: 406,95 m^2
- istniejący budynek: 294,72 m^2
- zabudowa przeznaczona do demontażu: 46,50 m^2
- projektowana rozbudowa: 158,73 m_2

POWIERZCHNIA CAŁKOWITA: 417,73 m^2

POWIERZCHNIA UŻYTKOWA: 336,28 m^2

KUBATURA BRUTTO: 2'505,00 m^3

Legenda opraw oświetleniowych	
A	Oprawa biurowa 4000 lm, 31,00 W, 140,40 lm/W, 4000 K, Ra >80, IP40/IP20, IK08, II klasa ochronności, ECCM cl 2, L70B50 226000 h, temperatura pracy od 0 do +35 °C, materiał korpusu aluminium pomalowane, biały, wymiary 600/600/250 mm, ekwi PZH lub równoważne
B	Oprawa typu plafon 2820lm, 28W, 100lm/W, cos φ=0,95, Znamionowy prąd zasilania: 150mA, 4000K, IP54, ECCM cl II, L70B50 125000h, IK08, silver lub efektu aluminia, Temperatura pracy od -20 do +50 °C, Materiał korpusu ABS, szerokość, Wymiary 250/250/80mm, Ansel PZH lub równoważne
C	Oprawa przemysłowa 16-31W, wskaźnik wnikania ograniczony, wykonanie w sprawie 3700-4300lm, 100lm/W, 4000K, Ra >80, ECCM cl II, L70B50 104000 godzin, Materiał korpusu PC, IP65, IP66, Wymiary 1150/80/80mm lub równoważne
D1	Oprawa typu downlight 2200lm, 15,00 W, 122,00 lm/W, cos φ= 0,95, znamionowy prąd zasilania: 350 mA, 4000 K, Ra >80, IP44, IK08, II klasa ochronności, ECCM cl II, L70B50 150000 h, temperatura pracy od -20 do +35 °C, materiał korpusu ABS, biały, wymiary 111/87 mm, reflektory lub równoważne
D2	Oprawa LED 30W z czujnikiem ruchu w wykonaniu zewnętrznym lub równoważne
E	Oprawa awaryjna 4000 K, Ra >80, IP54, IK04, I klasa ochronności, temperatura pracy od -20 do +55 °C, materiał korpusu aluminium, szary, wymiary 300x110x100 mm, Wymiarowy moduł świetlny lub równoważne
AW2	Oprawa oświetlenia awaryjnego 432 lm, 3,60 W, 144,00 lm/W, 4000 K, IP65, IK07, L70B50 167000 h, temperatura pracy od +5 do +55 °C, materiał korpusu PC, biały, wymiary ø140/40 mm, Wymiarowy moduł świetlny, moduł energoły 1 h, montaż natynkowy, typ pracy awaryjnej NM, czujnik korytarzowy ewarot, CNBOP lub równoważne
EW1	Oprawa awaryjna z blokiem jednostanowym 2820lm, IP65, Autotest lub równoważne
EW-Z	Oprawa awaryjna z blokiem jednostanowym 2820lm, IP65, Autotest, RAL9003, zasilnie z grzałką do montażu na zewnątrz lub równoważne

LEGENDA:

- RD — rozdzielnia elektryczna
- RD/5 — gniazdo 230V
- RD/9 — gniazdo 230V IP44
- RD/5 — gniazdo 400V
- łącznik pojedynczy
- łącznik schodowy
- czujnik ruchu sufitowy obecności

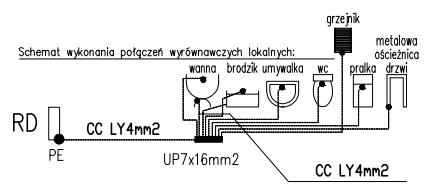

INWESTOR	Gmina Łubowo Łubowo 1, 62-260 Łubowo	SKALA 1:50
ADRES BUDOWY	LEDNOGÓRA, dz. nr 62/1, ark. 1, gm. Łubowo	DATA 10.2025r.
INWESTYCJA	ROZBUDOWA WRAZ Z PRZEBUDOWĄ BUDYNKU REMIZY STRAŻACKIEJ	nr rys. E-1
TEMAT RYS.	Rzut parteru-instalacja elektryczna	Podpis:
PROJEKTANT ELEKTRYCZNY	mgr inż. Andrzej Poradka upr. bud. nr WKP/0217/PWOE/16 w specjalności elektroenergetycznej	