



8,16

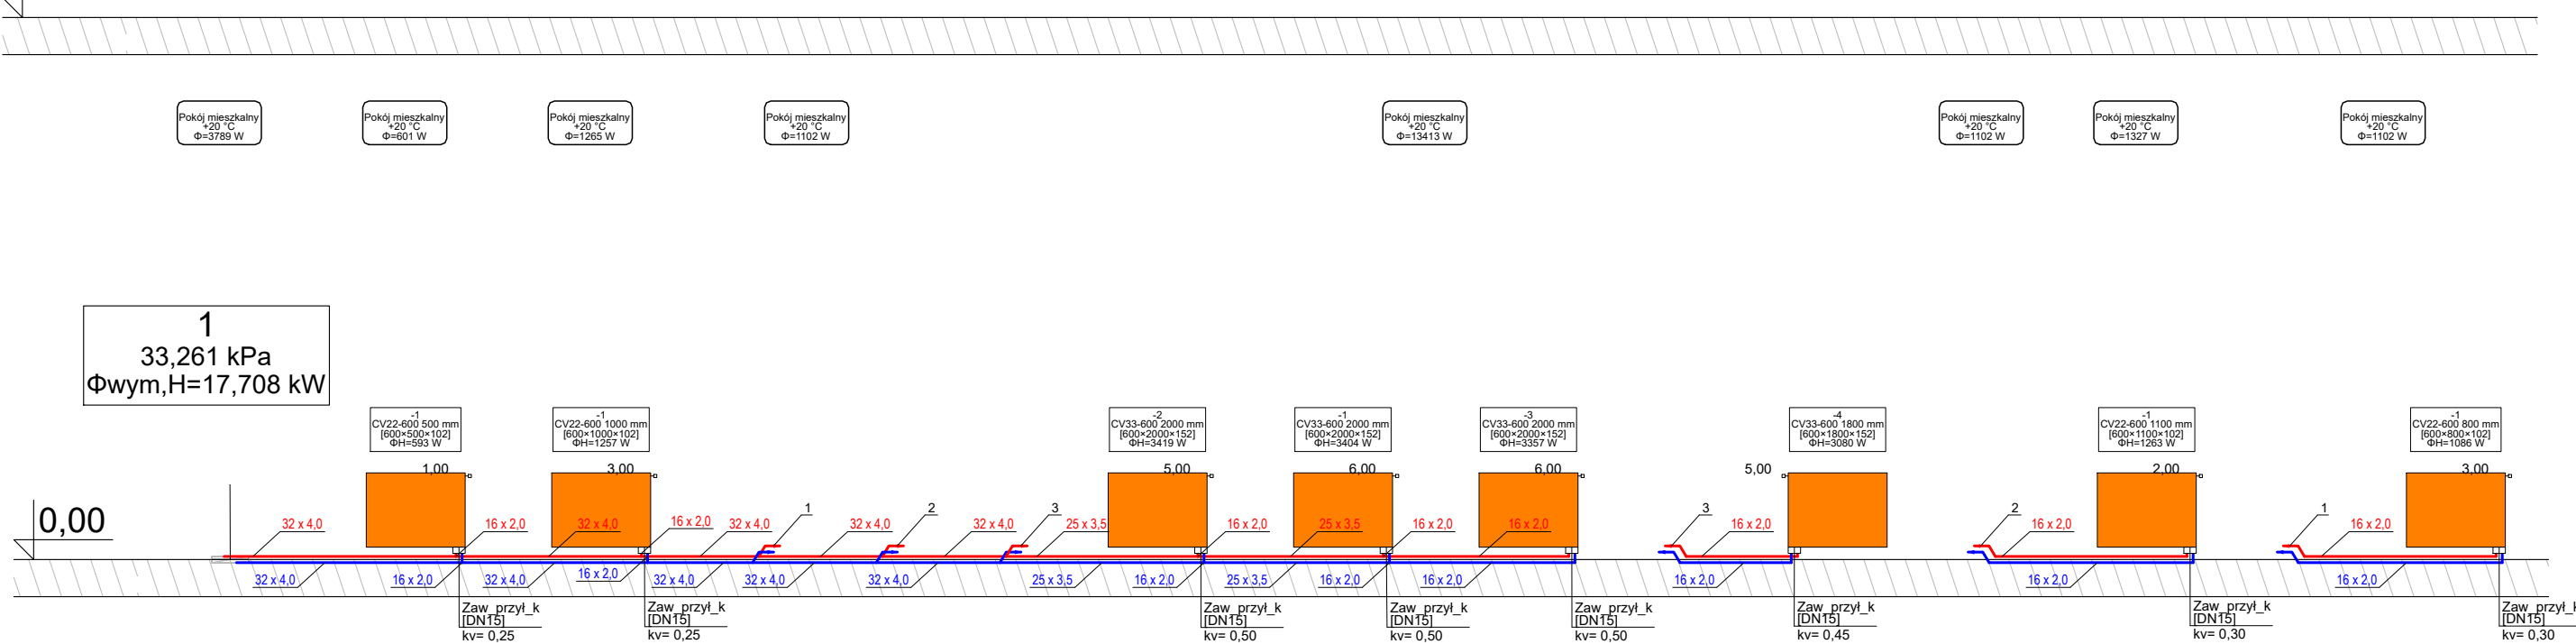

8,16

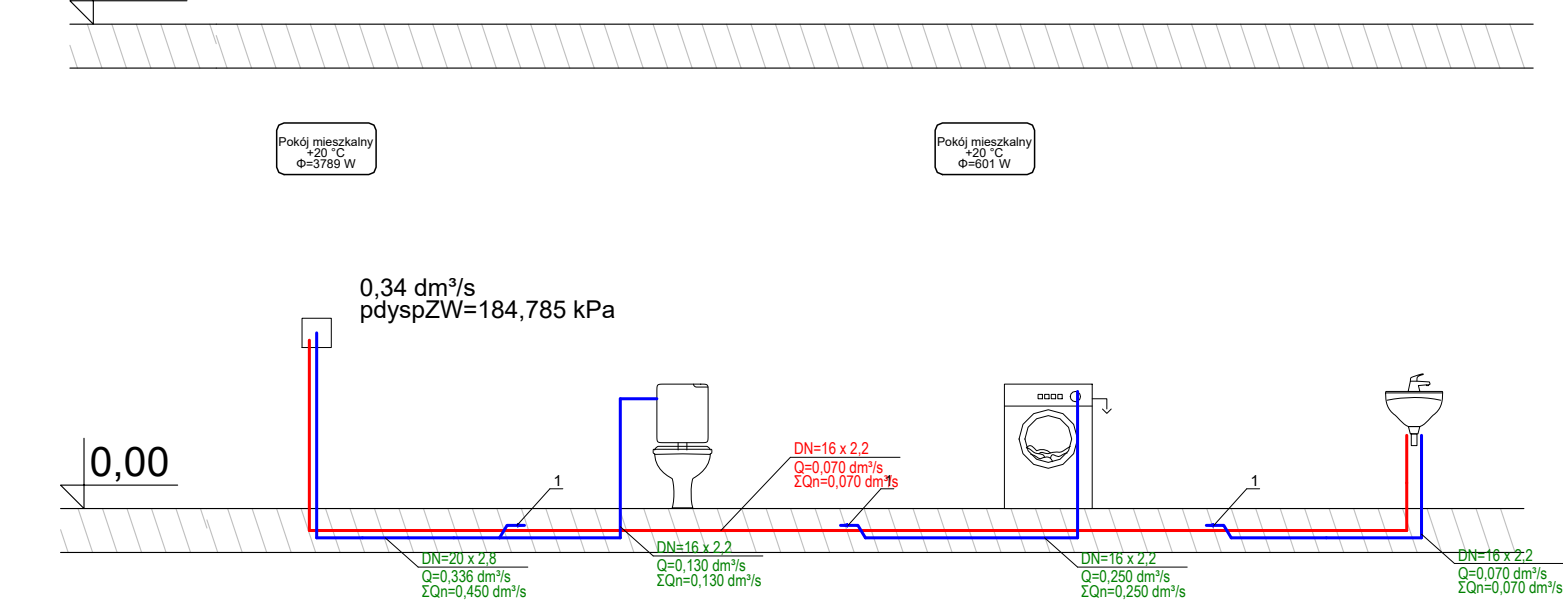

ZAKRES OPRACOWANIA

Nazwa	rzut parteru - rozwinięcie centralnego ogrzewania i ciepłej wody	Data 08.2025
Temat	Rozbudowa wraz z przebudową budynku remizy strażackiej	Skala rys.: 1:100 Nr rys.: 04
Adres inwestycji	Lednogóra dz. nr 62/1 arkusz 1 gmina Łubowo	Branża instal. sanitarnych
Projektował	mgr inż. Renata Kazimierczak Upr. nr WKP/0150/POOS/13 w specj. instalacyjnej	
Sprawdzał	mgr inż. Sebastian Stachowiak Upr. bud. nr WKP/0138/PWOS/14 w specj. instalacyjnej	
Opracował	mgr inż. Małgorzata Kazimierczak	