
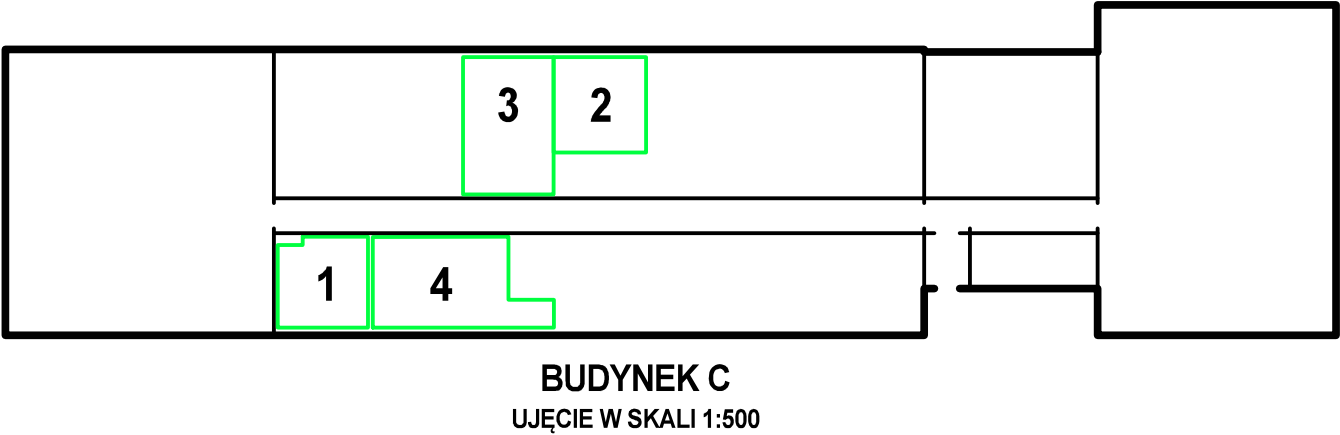


PLAN SYTUACYJNY
(LOKALIZACJA INWESTYCJI)

1. Pracownia agrotechniki II:
 - lokalizacja - bud. "C",
 - położenie - pierwsze piętro, przy hali garażowej,
 - komunikacja / ewakuacja - klatką schodową prowadzącą na główny korytarz,
 - pow. pomieszczenia - 31,61m²
2. Pracownia rolnictwa precyzyjnego:
 - lokalizacja - bud. "C",
 - położenie - parter, przy pomieszczeniu spawalni,
 - komunikacja / ewakuacja - przez pomieszczenie spawalni - na główny korytarz,
 - pow. pomieszczenia - 33,63m²
3. Ślusarnia:
 - lokalizacja - bud. "C",
 - położenie - parter, przy korytarzu,
 - komunikacja / ewakuacja - bezpośrednio na główny korytarz,
 - pow. pomieszczenia - 49,93m²
- 4(a). Spawalnia:
 - lokalizacja - bud. "C",
 - położenie - parter, przy korytarzu,
 - komunikacja / ewakuacja - bezpośrednio na główny korytarz,
 - pow. pomieszczenia - 50,19m²
- 4(b). Magazynek spawalni:
 - lokalizacja - bud. "C",
 - położenie - parter, przy pomieszczeniu spawalni,
 - komunikacja / ewakuacja - poprzez pomieszczenie spawalni na główny korytarz,
 - pow. pomieszczenia - 4,43m²

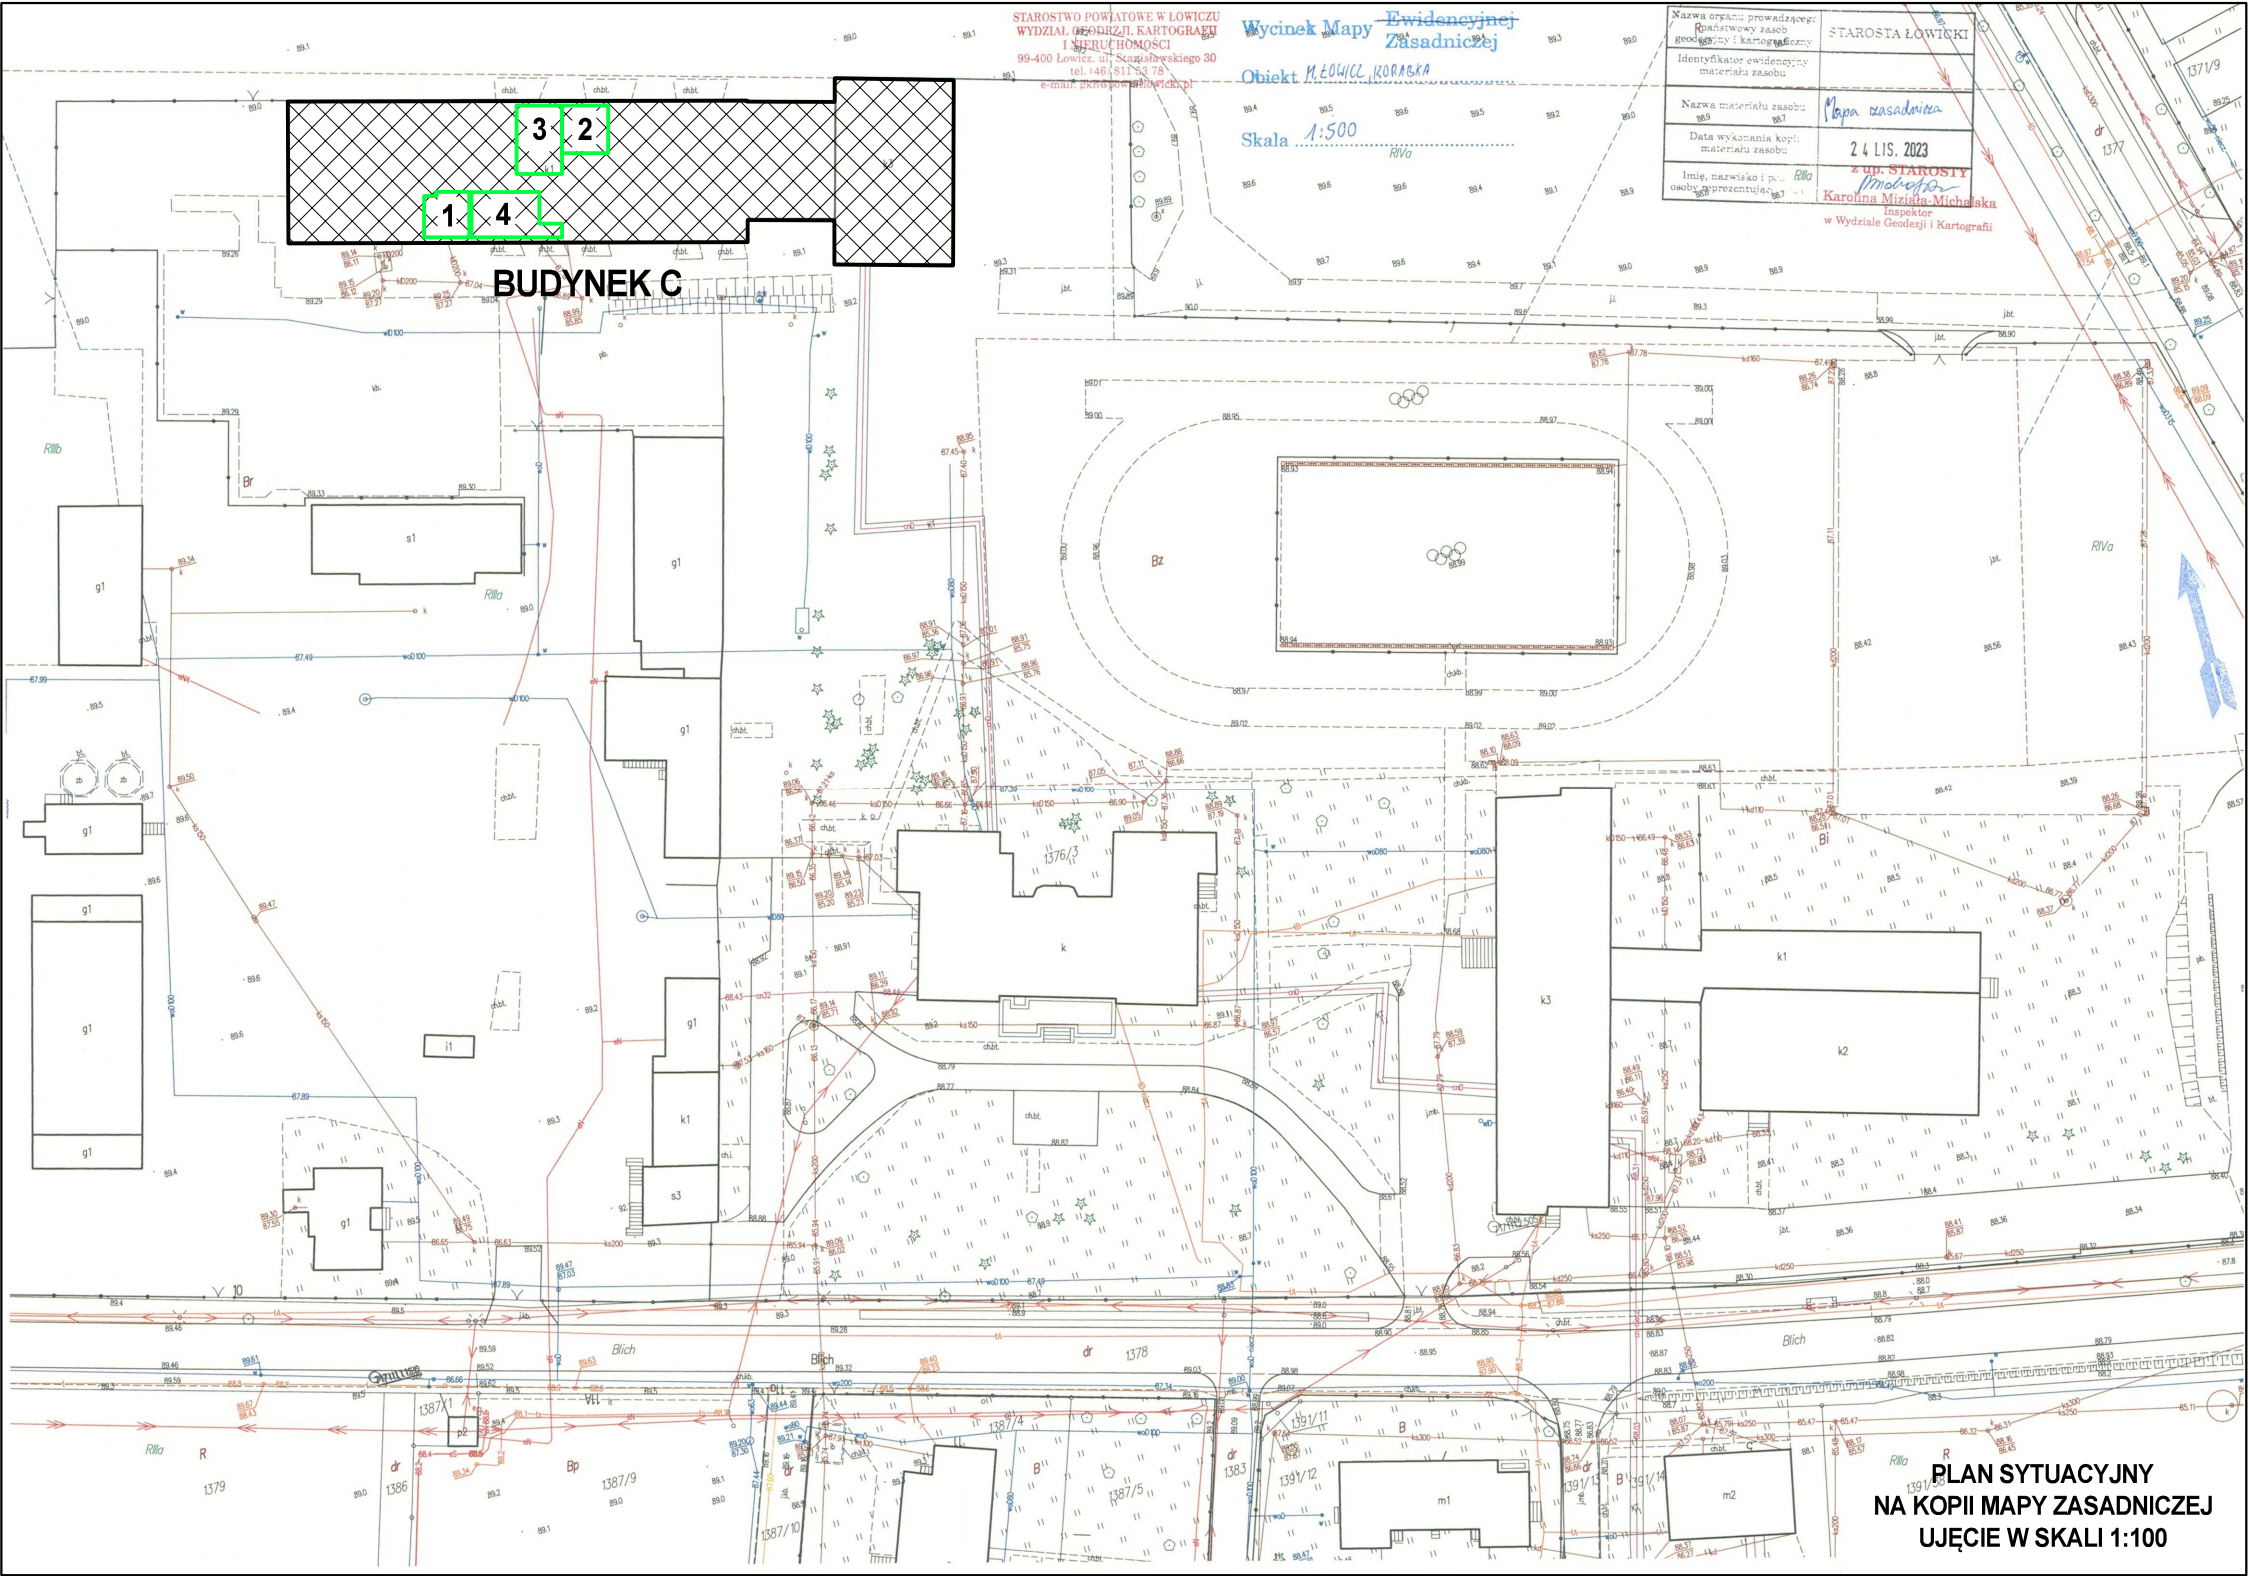

S P P H •FEST•	kontakt: ARCH. ŁUKASZ WOJTYSIAK e-mail: wokasz@wp.pl tel. 606 632 999	
	99-400 ŁOWICZ, UL. BACZYŃSKIEGO 31; NIP: 834-000-17-12 REGON: 750263180	
NAZWA INWESTYCJI		
REMONT POMIESZCZEŃ DYDAKTYCZNYCH W BUDYNKU "B" I "C" ZESPOŁU SZKÓŁ PONADPODSTAWOWYCH NR 2 CENTRUM KSZTAŁCENIA ZAWODOWEGO IM. T. KOŚCIUSZKI W ŁOWICZU, W RAMACH PROJEKTU POD NAZWĄ: "MODERNIZACJA PRACOWNI WARSZTATOWYCH DO POTRZEB ZDOBYCIA KWALIFIKACJI BRANŻOWYCH NA NOWYM RYNKU PRACY MECHANIZACJI ROLNICTWA"		
UL. BLICH 10, 99-400 ŁOWICZ, DZ.NR 1376/6		BUDYNEK - C
RYS. NR S-1		
PLAN SYTUACYJNY (LOKALIZACJA INWESTYCJI)		
SKALA 1:500 / 1:1000		
BRANŻA - ARCHITEKTURA / DATA - PAŹDZIERNIK 2025		
PROJEKTANT		
MGR INŻ. ARCH. HUBERT A. CIESIELSKI		
UPR. NR: 16/PDOKK/2014		
OPRACOWANIE - WSPÓŁPRACA		
MGR INŻ. ARCH. ŁUKASZ WOJTYSIAK		