


SPAWALNIA (a) Z MAGAZYNKIEM (b)  
INWENTARYZACJA

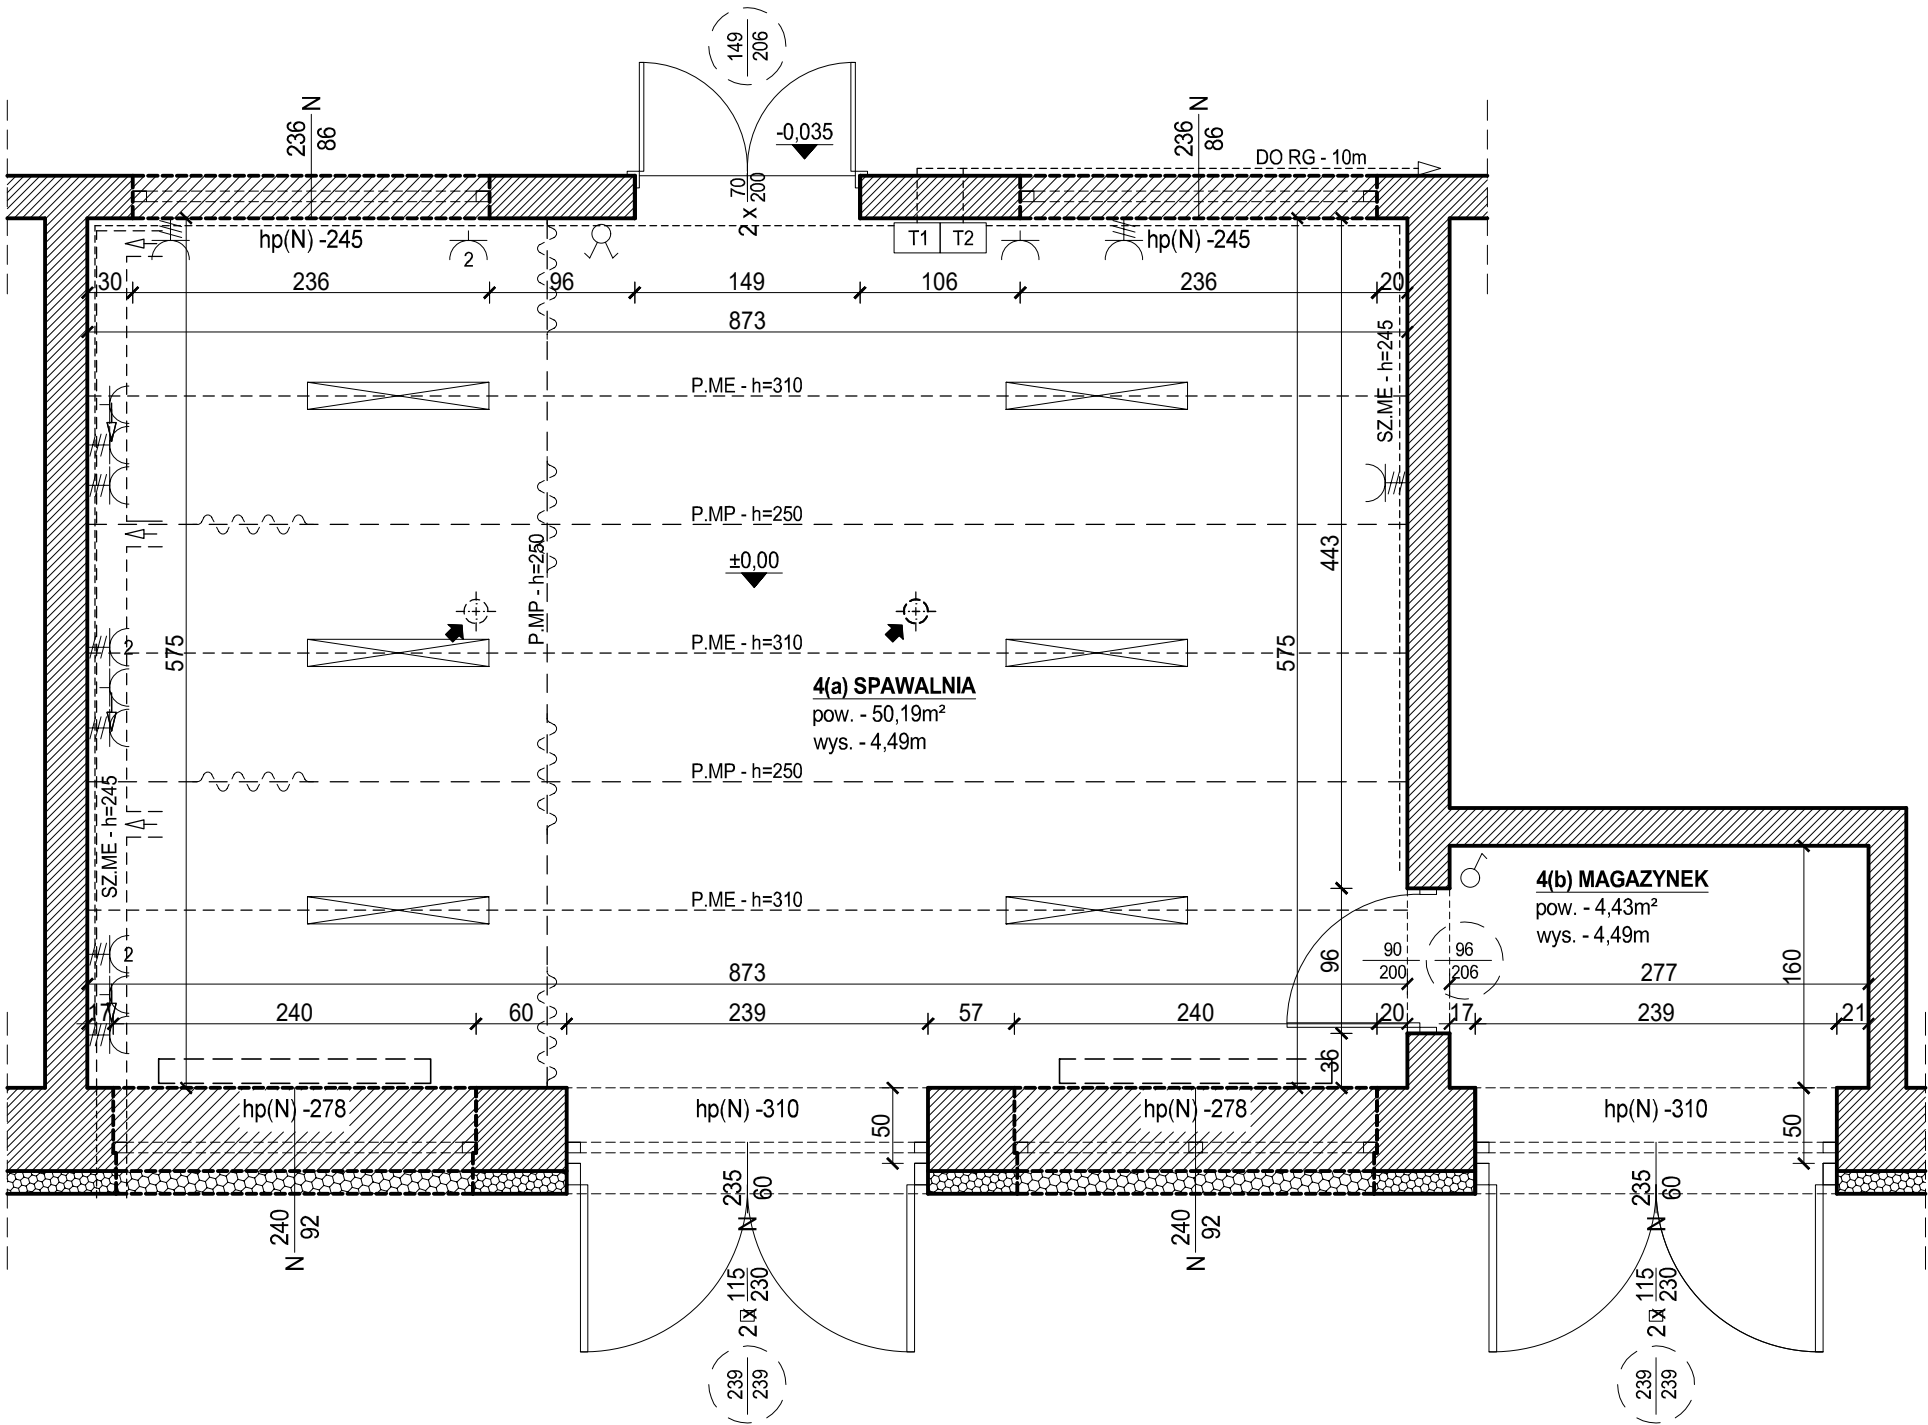

PODSTAWOWE OZNACZENIA

- ściany istniejące
- ściana z naświetlem górnym
- lina montażowa kotary spawalniczej
- kotara spawalnicza
- istn. wyciąg (z odciągów spawalniczych)
- istniejące grzejniki typu "fawiera"
- istniejące gniazda 230V - pojed. / podw.
- istniejące gniazda 400V
- istniejące włączniki
- istniejące oprawy oświetleniowe
- istn. pręty montażowe opraw oświetlenia
- istn. szyny montażowe przewodów elektr.
- istn. wentylatory wentylacyjne

S P P H •FEST•		kontakt: ARCH. ŁUKASZ WOJTYSIAK e-mail: wokasz@wp.pl tel. 606 632 999	
99-400 ŁOWICZ, UL. BACZYŃSKIEGO 31; NIP: 834-000-17-12 REGON: 750263180			
NAZWA INWESTYCJI			
REMONT POMIESZCZEŃ DYDAKTYCZNYCH W BUDYNKU "B" I "C" ZESPOŁU SZKÓŁ PONADPODSTAWOWYCH NR 2 CENTRUM KSZTAŁCENIA ZAWODOWEGO IM. T. KOŚCIUSZKI W ŁÓWICZU, W RAMACH PROJEKTU POD NAZWĄ: "MODERNIZACJA PRACOWNI WARSZTATOWYCH DO POTRZEB ZDOBYCIA KWALIFIKACJI BRANŻOWYCH NA NOWYM RYNKU PRACY MECHANIZACJI ROLNICTWA"			
UL. BLICH 10, 99-400 ŁÓWICZ, DZ.NR 1376/6			BUDYNEK - C
RYS. NR I-3 (SP)			
SPAVALNIA (a) Z MAGAZYNKIEM (b) INWENTARYZACJA			
SKALA 1:50			
BRANŻA - ARCHITEKTURA / DATA - PAŹDZIERNIK 2025			
PROJEKTANT			
MGR INŻ. ARCH. HUBERT A. CIESIELSKI			
UPR. NR: 16/PDOKK/2014			
OPRACOWANIE - WSPÓŁPRACA			
MGR INŻ. ARCH. ŁUKASZ WOJTYSIAK			