


PRZEKROJE NORMALNE

Boisko wielofunkcyjne

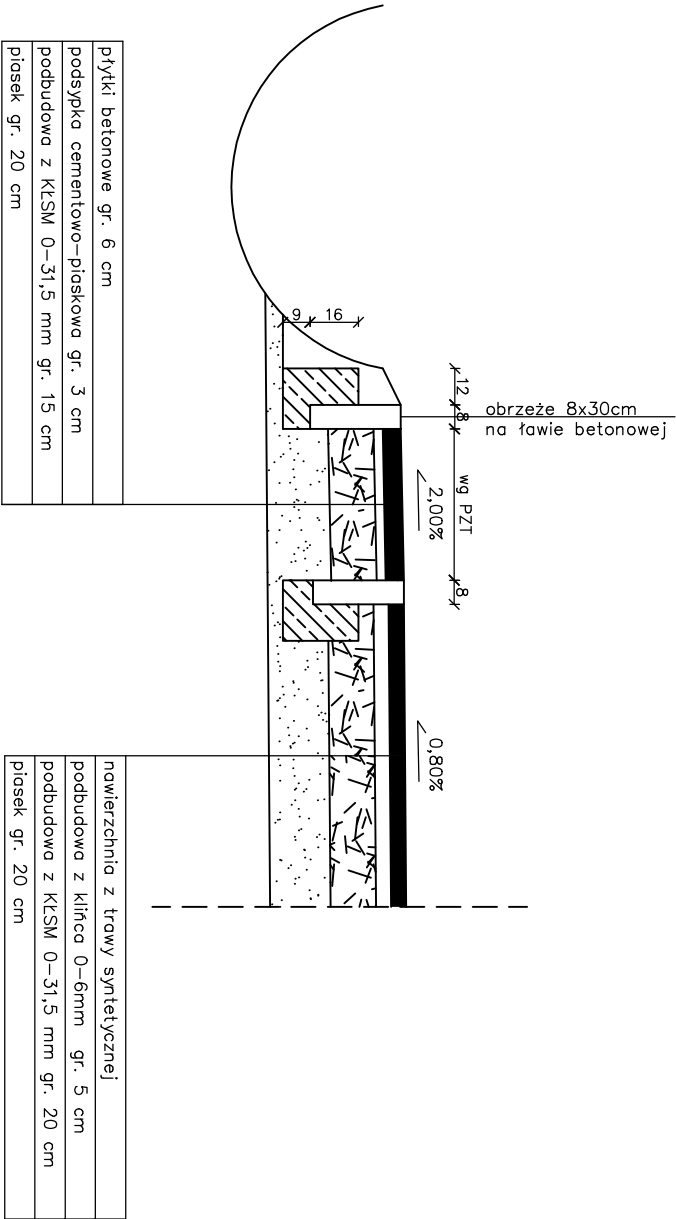

Imię i nazwisko		Nr Upr.		Podpis	
Projektował	mgr inż. arch Jacek Malinowski	237/POOKKV/2021		Data	
Projektował	inż. Wiesław Litwin	ZAP/0072/POKb/17			
				10.2023	
Inwestor	Gmina Sławno ul. I Pułku Ułanów 11, 76-100 Sławno				
Obiekt	Budowa boiska wielofunkcyjnego na dz. nr 116/4, 117/1, 211/1, obręb Żukowo, gmina Sławno				Skala 1:25
Temat	Przekroje normalne				Nr rys. A2