


# PROJEKT ZAGOSPODAROWANIA DZIAŁKI NR 69/9 SKALA 1:500

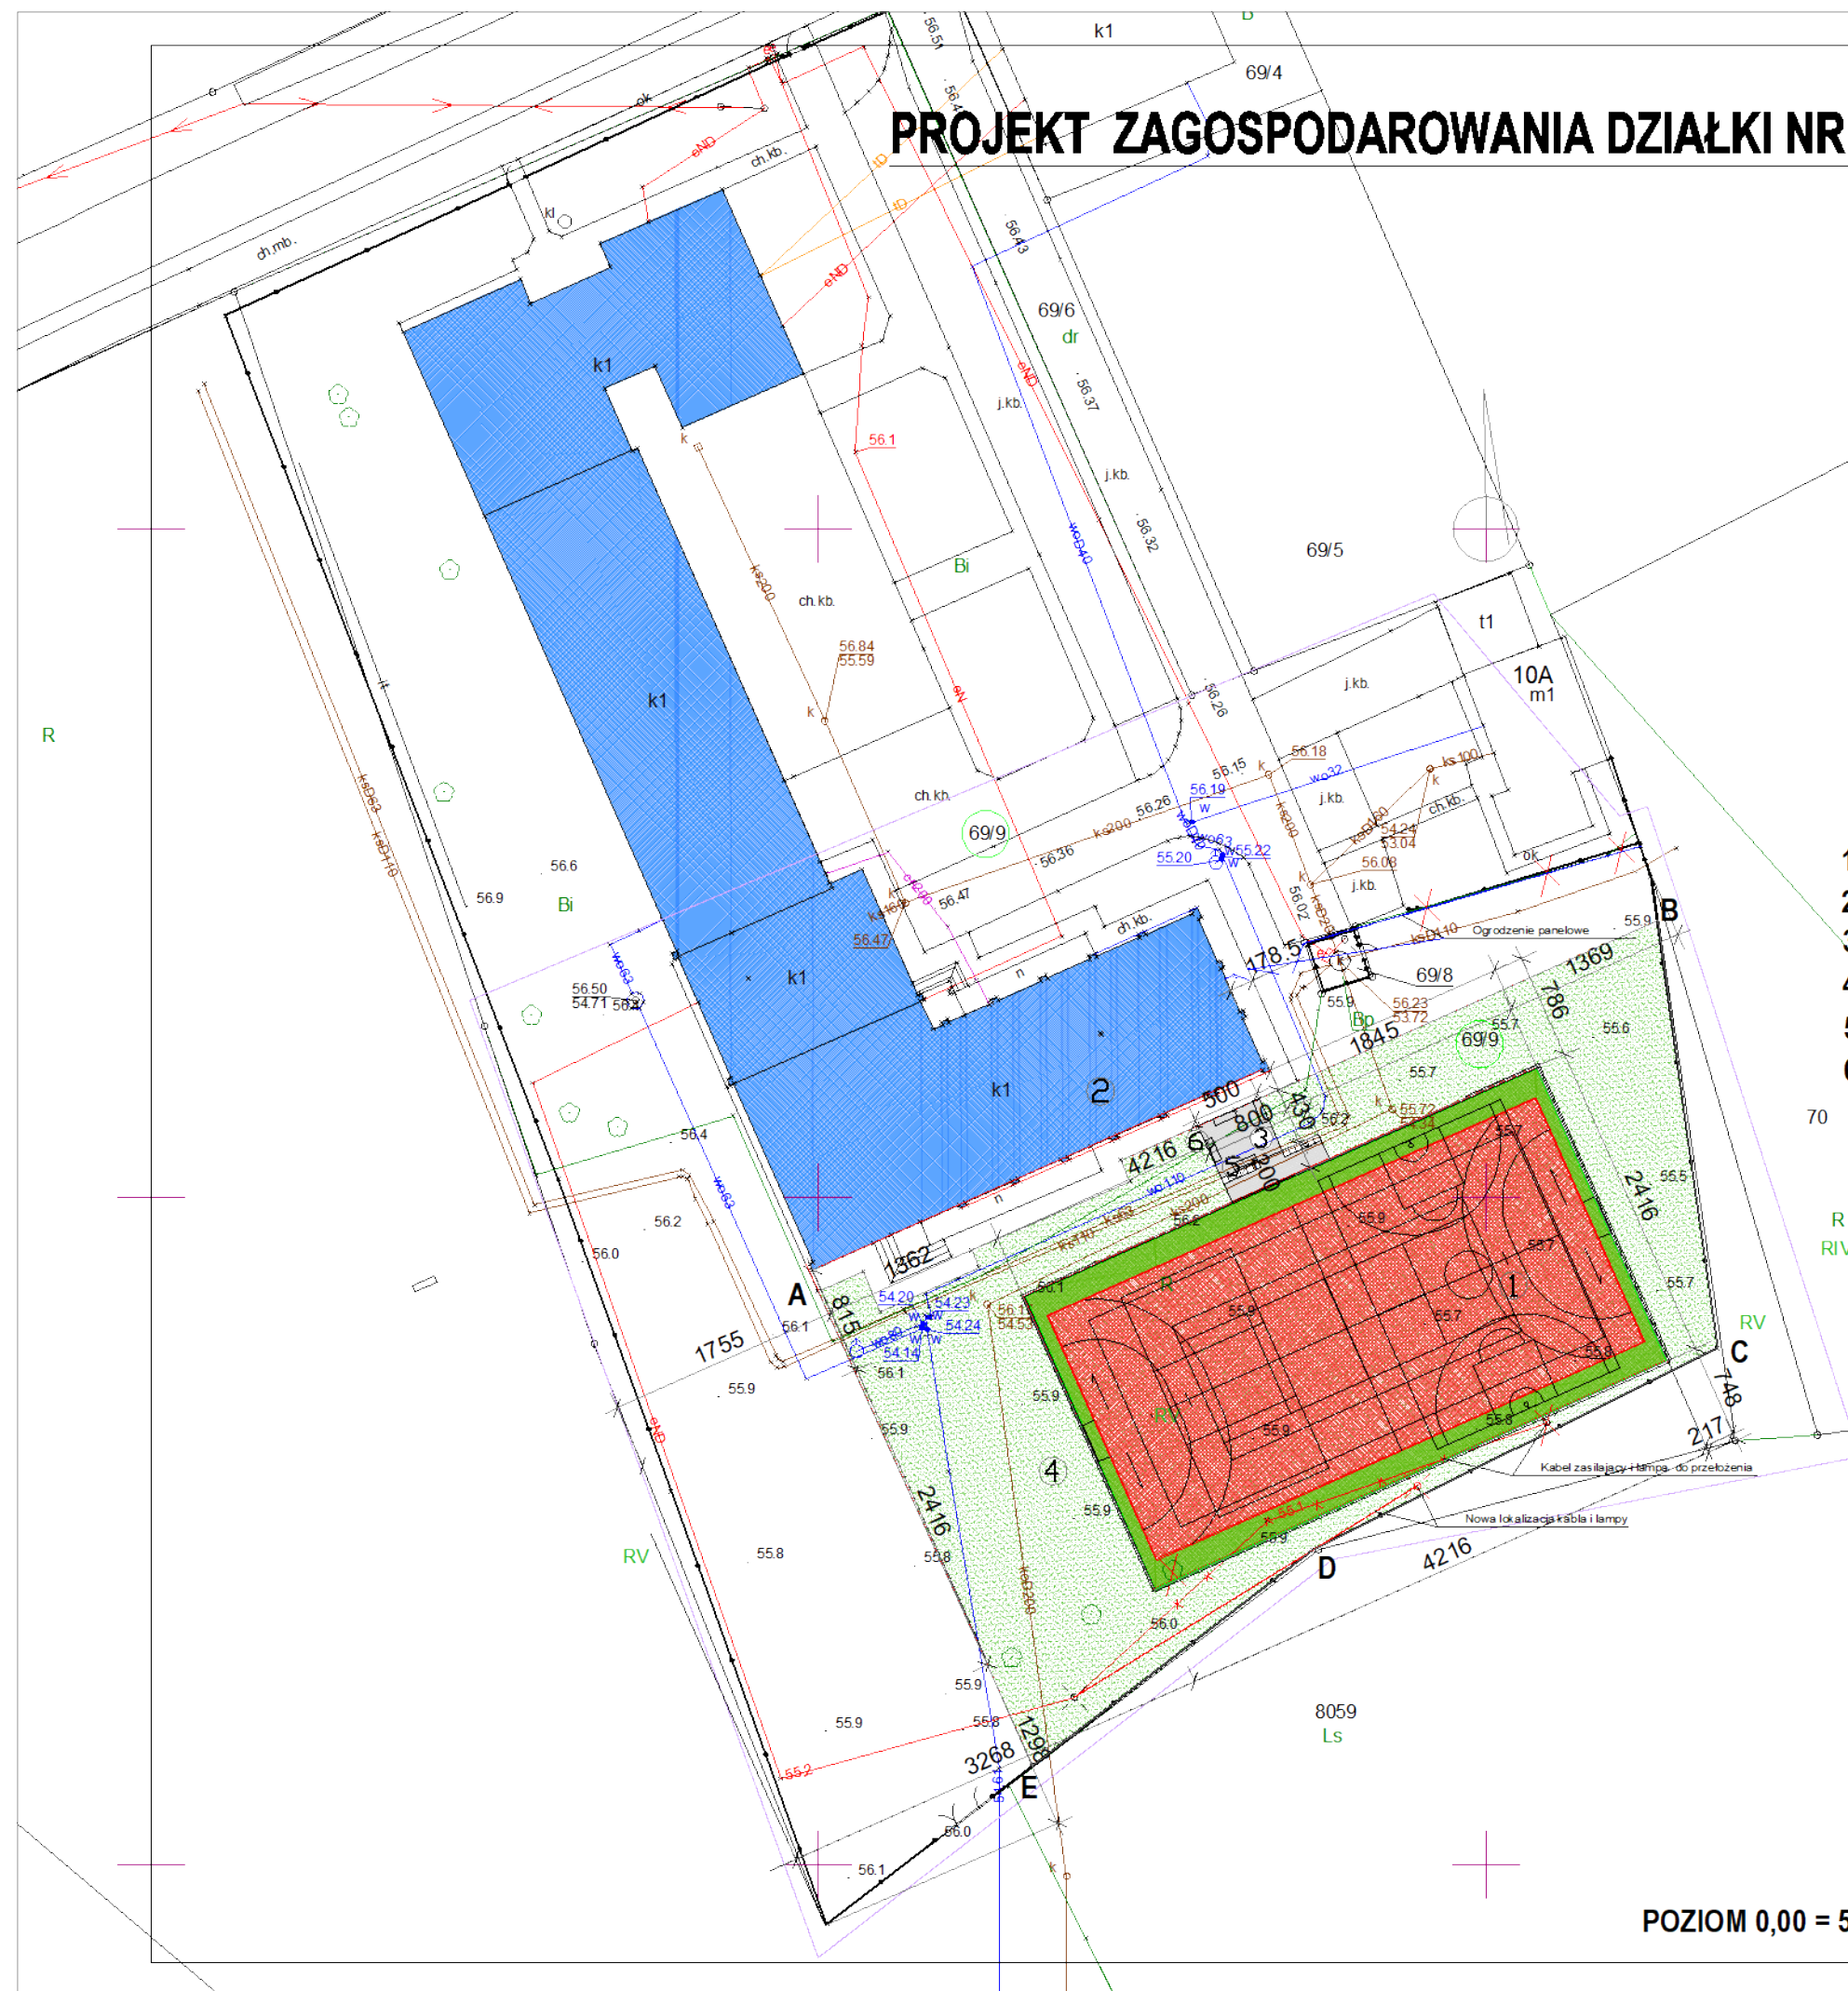

## LEGENDA:

- 1 - PROJEKTOWANE BOISKO WIELOFUNKCYJNE - 1018,59 m<sup>2</sup>
- 2 - ISTNIEJĄCY BUDYNEK SZKOŁY
- 3 - PROJEKTOWANY TEREN UTWARDZONY - 38 m<sup>2</sup>
- 4 - PROJEKTOWANY TRAWNIK - 1047 m<sup>2</sup>
- 5 - ŁAWKI STADIONOWE 2 X 6 MIEJSC
- 6 - STOJAKI NA ROWERY 3 X 5 MIEJSC

- GRANICE DZIAŁKI
- DRZEWO DO PRZESADZENIA
- LAMPA DO PRZESTAWIENIA
- A-E TEREN INWESTYCJI - 2090,59 m<sup>2</sup>
- OGRODZENIE DO ROZBIÓRKI 18 m
- OGRODZENIE PANELOWE GRAFIT Z PRZETŁOCENIEM 26 m
- SŁUPKI 60x40x2 CO 2,5 m PODWALINA MIĘDZY SŁUPKAMI
- BRAMA 450 x 180 NA SŁUPKACH 80x80x4
- FURTKA 120 x 180 PANELO GRAFIT SŁUPKI 80x80x4

OBIĘKT:  
Budowa boiska wielofunkcyjnego w Strzelcach  
Działka nr 69/9, obręb Strzelce, gmina Chodzież

INWESTOR:  
Gmina Chodzież  
ul. Notecka 28, 64-800 Chodzież

Temat:  
Projekt zagospodarowania działki

PROJEKTANT: mgr inż.  
Jacek Ratajczak  
WKP/0224/PWOK/04  
WKP/0248/ZQA/04  
Asystent projektanta: mgr inż. Małgorzata Teichert

PODPIS:

NAZWA BIURA:  
J & A RATAJCZAK Jacek Ratajczak  
Szamocin, ul.19-go Stycznia 4

Data:  
03.2025

Skala:  
1:500

Nr rys:  
1A

POZIOM 0,00 = 56,30 mnpm