


Pochwył -siatka polipropylenowa zielona
wysokość 4.0m, długość 6.0m

Pochwył -siatka polipropylenowa zielona
wysokość 4.0m, długość 6.0m

UWAGA! Wymiary boiska podano od wewnętrznej strony opornika.

- Kolorystykę boiska wykonać wg rys. nr 2. Linie pola gry szer. 5 cm:
- Linie pola gry (szer. 5cm) – tenis – kolor biały
 - Linie pola gry (szer. 5cm) – koszykówka – kolor granatowy
 - Linie pola gry (szer. 5cm) – siatkówka – kolor żółty,
 - Linie pola gry (szer. 5cm) – piłka ręczna i nożna – kolor biały.

Dopuszcza się zmianę kolorystyki linii po uprzednim ustaleniu zmian z Zamawiającym.

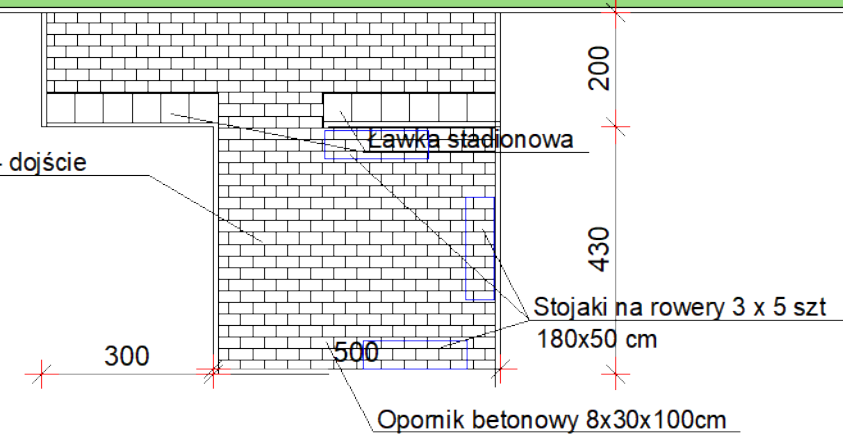

POZIOM 0,00 = 56,30 mnpm

OBIEKT: Budowa boiska wielofunkcyjnego w Strzelcach Działka nr 69/9, obręb Strzelce, gmina Chodzież		
INWESTOR: Gmina Chodzież ul. Notecka 28, 64-800 Chodzież	Temat: Rzut boiska sportowego	
PROJEKTANT: mgr inż. Jacek Ratajczak WKP/0224/PWOK/04 WKP/0248/ZOQA/04 Asystent projektanta: mgr inż. Małgorzata Teichert	PODPIS:	
NAZWA BIURA: J & A RATAJCZAK Jacek Ratajczak Szamocin, ul.19-go Stycznia 4	Data: 03.2025	Skala: 1:125
	Nr rys: 1	