


OZNACZENIA:

- teren utwardzony
- teren nieutwardzony

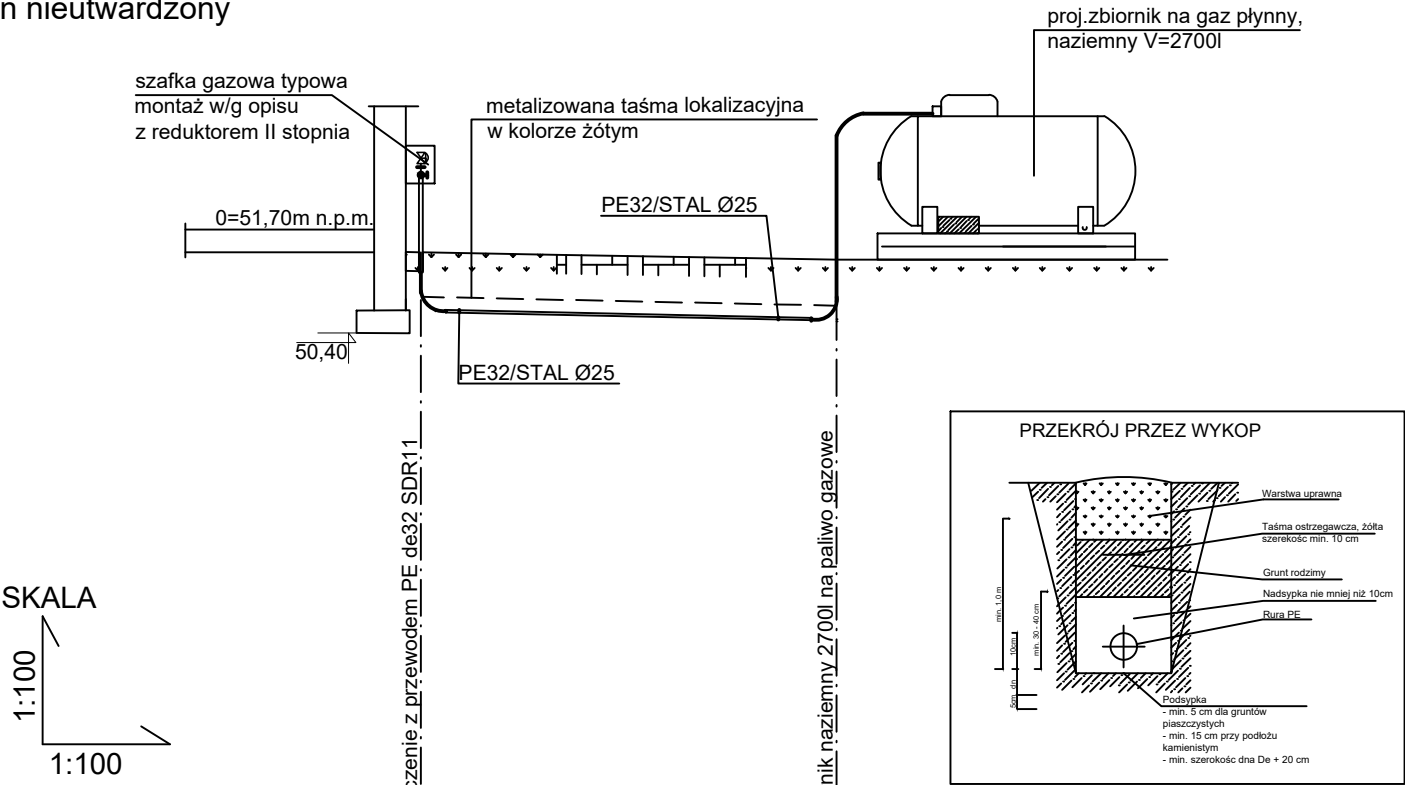

POZIOM PORÓWNAWCZY	43,00 m n.p.m.		Proj
Rzędna terenu [mn.p.m.]	51,40		51,30
Rzędna dna rury [mn.p.m.]	50,60		50,50
Zagłębienie [m]	0,80		0,80
Spadki [%], Długości [m]	<div><div></div><div>1,8%</div><div>5,50m</div></div>		
Średnica, Materiał [m]	PE de32 SDR11 L=5,50m		
Odległość [m]	0,00	5,50m	5,50
Węzeł	budynek	zbiornik	

UWAGA

WYKONANIE WSZELKICH PRAC ZWIĄZANYCH Z INSTALACJĄ GAZOWĄ I MONTAŻEM ZBIORNIKA NALEŻY ZLECIĆ WYSPECJALIZOWANEJ FIRMIE Z ODPOWIEDNIMI UPRAWNIENIAMI

PROJEKT TECHNICZNY

JEDNOSTKI PROJEKTOWE:

ABPA

ANDRZEJ POŹNIAK

76-200 Słupsk
ul. Krasińskiego 7

PROFIL

STUDIO PROJEKTOWE

76-200Słupsk
ul. Braci
Gieryskich 1

OBJEKT

BUDOWA ŚWIETLICY WRAZ Z ZAGOSP. TERENU I INFRASTRUKTURĄ TECHN.-DROGI

WEWN., CIĄGI PIESZE, PRZYŁĄCZA WODNO-KANALIZACYJNE W PAŁÓWKU, DZ.NR 116 I 17

PRZEDMIOT RYSUNKU

PROFIL PODŁUŻNY ZEWNĘTRZNEJ INSTALACJI GAZOWEJ

INWESTOR

GMINA POSTOMINO; 76-113 POSTOMINO 30

PROJEKTOWAŁ

tech. MAREK NIEWIAROWSKI

OPRACOWAŁA

mgr inż. MAŁGORZATA STACHOWIAK

SPECJALNOŚĆ

SANITARNA

NR UPRAWNIEŃ

839/278/89

-

DATA

08.2024r.

08.2024r.

PODPIS

SKALA

1:100

NR RYS.

6

OPRACOWANIE OBJĘTE PRAWEM AUTORSKIM