
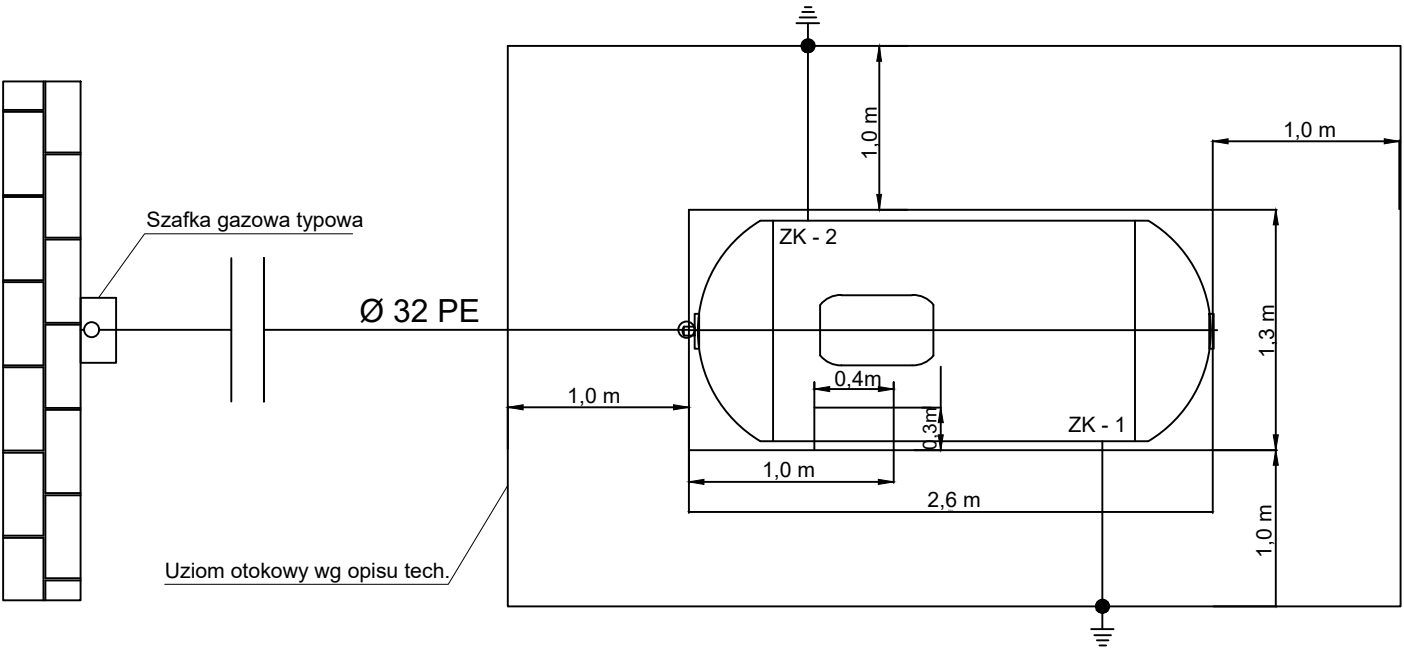


UWAGA
WYKONANIE WSZELKICH PRAC ZWIĄZANYCH
Z INSTALACJĄ GAZOWĄ I MONTAŻEM NALEŻY
ZLECIĆ WYSPECJALIZOWANEJ FIRMIE Z
ODPOWIEDNIMI UPRAWNIENIAMI

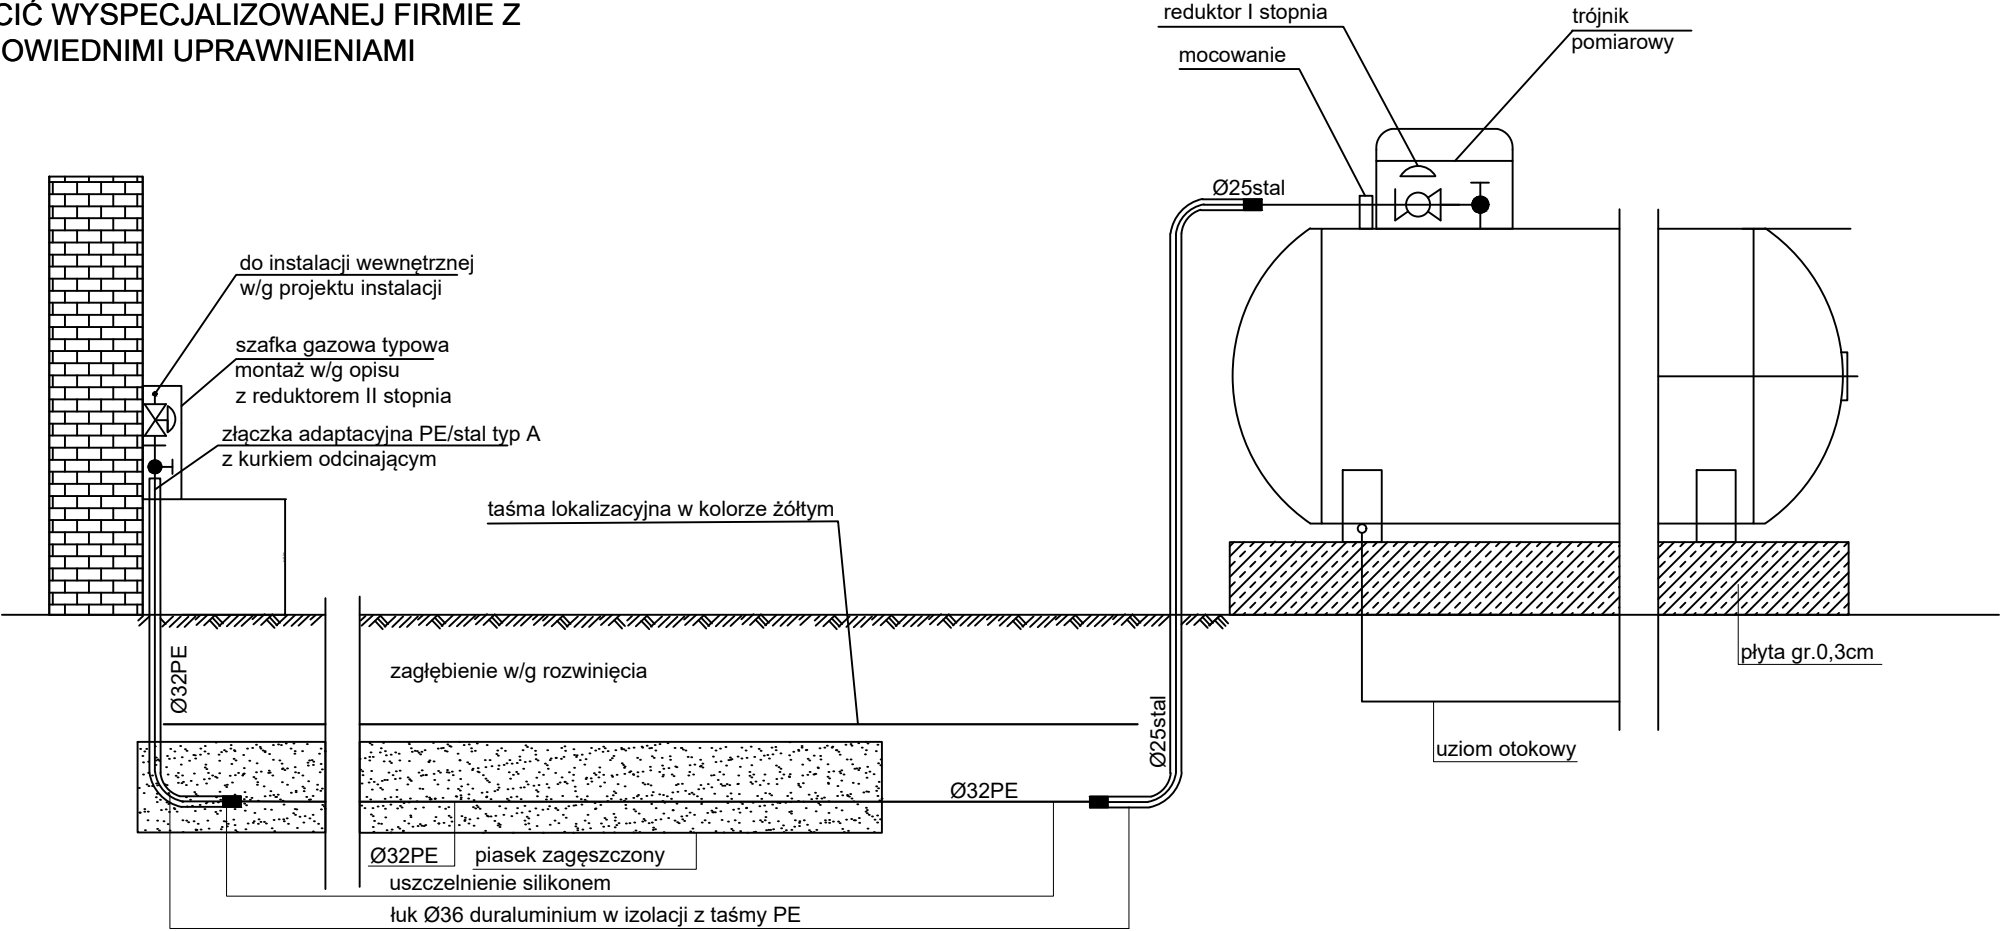

Wymiary zbiornika:

Pojemność	Długość	Średnica
2 700 l	2,49 m	1,25 m

PROJEKT TECHNICZNY

JEDNOSTKI PROJEKTOWE:		OBIEKT: BUDOWA ŚWIE TLICY WRAZ Z ZAGOSP. TERENU I INFRASTRUKTURĄ TECHN.-DROGI				
ABPA		WEWN., CIĄGI PIESZE, PRZYŁĄCZA WODNO-KANALIZACYJNE W PAŁÓWKU, DZ.NR 116 I 17				
ANDRZEJ POŹNIAK		PRZEDMIOT RYSUNKU				
76-200 Słupsk ul. Krasińskiego 7		SCHEMAT ZEWNĘTRZNEJ INSTALACJI ZBIORNIKOWEJ				
		INWESTOR				
		GMINA POSTOMINO; 76-113 POSTOMINO 30				
		PROJEKTOWAŁ	SPECJALNOŚĆ	NR UPRAWNIEN	DATA	PODPIS
		tech. MAREK NIEWIAROWSKI	SANITARNA	839/278/89	08.2024r.	
		OPRACOWAŁ		-	08.2024r.	
		mgr inż. MAŁGORZATA STACHOWIAK				
				SKALA	1:100	NR RYS.
						7

OPRACOWANIE OBJĘTE PRAWEM AUTORSKIM