


L1,L2,L3,N

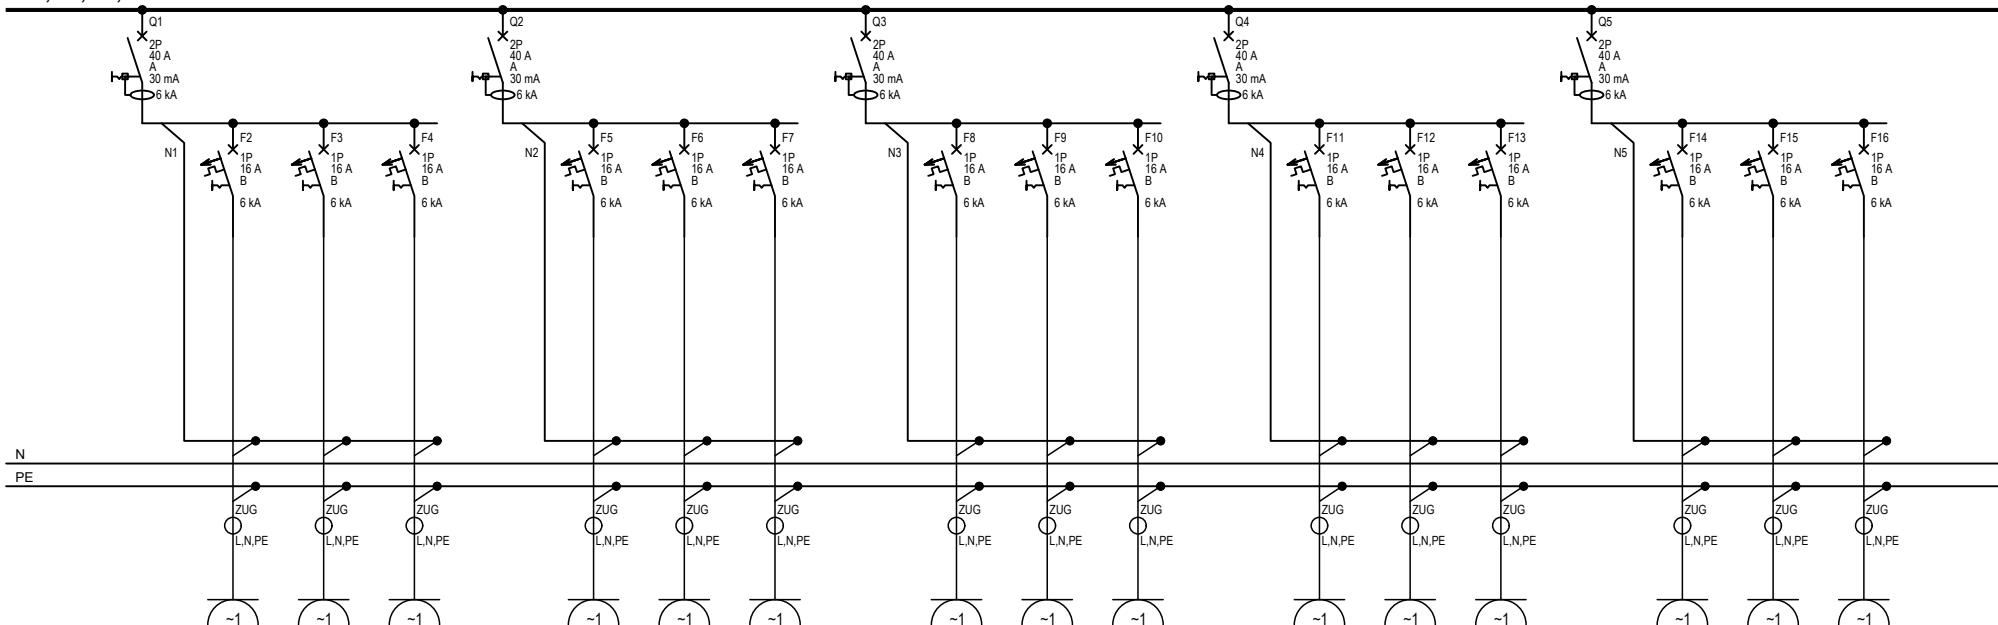

2.2		2.2		2.2	
230	L1	230	L1	230	L1
RB/g/1		RB/g/2		RB/g/3	
YDY20 3x2,5		YDY20 3x2,5		YDY20 3x2,5	
Gniazdo wtykowe 230V 2P+Z 16A IP20		Gniazdo wtykowe 230V 2P+Z 16A IP20		Gniazdo wtykowe 230V 2P+Z 16A IP20	

2.2		2.2		2.2	
230	L2	230	L2	230	L2
RB/g/4		RB/g/5		RB/g/6	
YDY20 3x2,5		YDY20 3x2,5		YDY20 3x2,5	
Gniazdo WTYKOWE 230V 2P+Z 16A IP20		Gniazdo WTYKOWE 230V 2P+Z 16A IP20		Gniazdo WTYKOWE 230V 2P+Z 16A IP20	

2.2		2.2		2.2	
230	L3	230	L3	230	L3
RB/g/7		RB/g/8		RB/g/9	
YDY20 3x2,5		YDY20 3x2,5		YDY20 3x2,5	
Gniazdo WTYKOWE 230V 2P+Z 16A IP20		Gniazdo WTYKOWE 230V 2P+Z 16A IP20		Gniazdo WTYKOWE 230V 2P+Z 16A IP20	

2.2		2.2		2.2	
230	L1	230	L1	230	L1
RB/g/10		RB/g/11		RB/g/12	
YDY20 3x2,5		YDY20 3x2,5		YDY20 3x2,5	
Gniazdo wtykowe 230V 2P+Z 16A IP20		Gniazdo wtykowe 230V 2P+Z 16A IP20		Gniazdo wtykowe 230V 2P+Z 16A IP20	

2,2		2,2		2,2	
230	L2	230	L2	230	L2
RB/g/13		RB/g/14		RB/g/15	
YDY20 3x2,5		YDY20 3x2,5		YDY20 3x2,5	
Gniazdo WTYKOWE 230V 2P+Z 16A IP20		Gniazdo WTYKOWE 230V 2P+Z 16A IP20		Gniazdo WTYKOWE 230V 2P+Z 16A IP20	

INWESTOR / CLIENT

ŚREMSKIE TBS SP. Z O.O.
63-100 ŚRĘM, UL. L. OKULICKIEGO 3

PROJEKTANT / EXECUTIVE DESIGNER

PMIKRO
BIURO
PROJEKTOWE
CYPRJAN PRUSAKOWSKI
ul. Świerkowa 29/1, 62-601 Wiry
NIP 9532479137 REGON 384185111
tel. 660-547-322 www.uburo.pl

ADRES INWESTYCJI / INVESTMENT'S ADDRESS

PRZEBUDOWA PRZEGRÓD WEWNĘTRZNYCH I ZMIANA
SPÓSOBU UŻYTKOWANIA LOKALU ŻŁOBKA NA LOKAL O
FUNKCJI BIUROWEJ WRAZ Z PRZEBUDOWĄ I WYKONANIEM
NEZBEDNYCH INSTALACJI TECHNICZNYCH WEWNĘTRZNYCH
ORAZ DOSTOSOWANIEM CZĘŚCI BUDYNKU DO AKTUALNYCH
WYMOGÓW OCHRONY PRZECIWPOŻAROWEJ
63-100 ŚRĘM, UL. L. OKULICKIEGO 3, dz. nr 2205/152

PROJEKT / PROJECT

PROJEKT WYKONAWCZY

PRZEZNAČZENIE / PURPOSE

PROJEKT WYKONAWCZY

BRANŻA / BRANCH

ELEKTRYCZNA

PROJEKTANCI / DESIGNERS NR UPZ / CERTIFICATE PODPIS / SIGNATURE

mgr inż. MARCIN GATNIEJSKI upr. WKP/0483/PWOE/15

mgr inż. WIESŁAW KAPŁON upr. WKP/0385/PWOE/09

mgr inż. ALEKSANDRA MACIEJEWSKA

SKALA / SCALE
--

NR RYS. / SHEET
EL.002

SYGNATURA / SIGNATURE
-

DATA / DATE
01.2026

REW. / REV.
00

NR STRONY / PAGE NO.
2

TEMAT / SUBJECT

**SCHEMAT ROZDZIELNICY
BIUROWEJ RB**