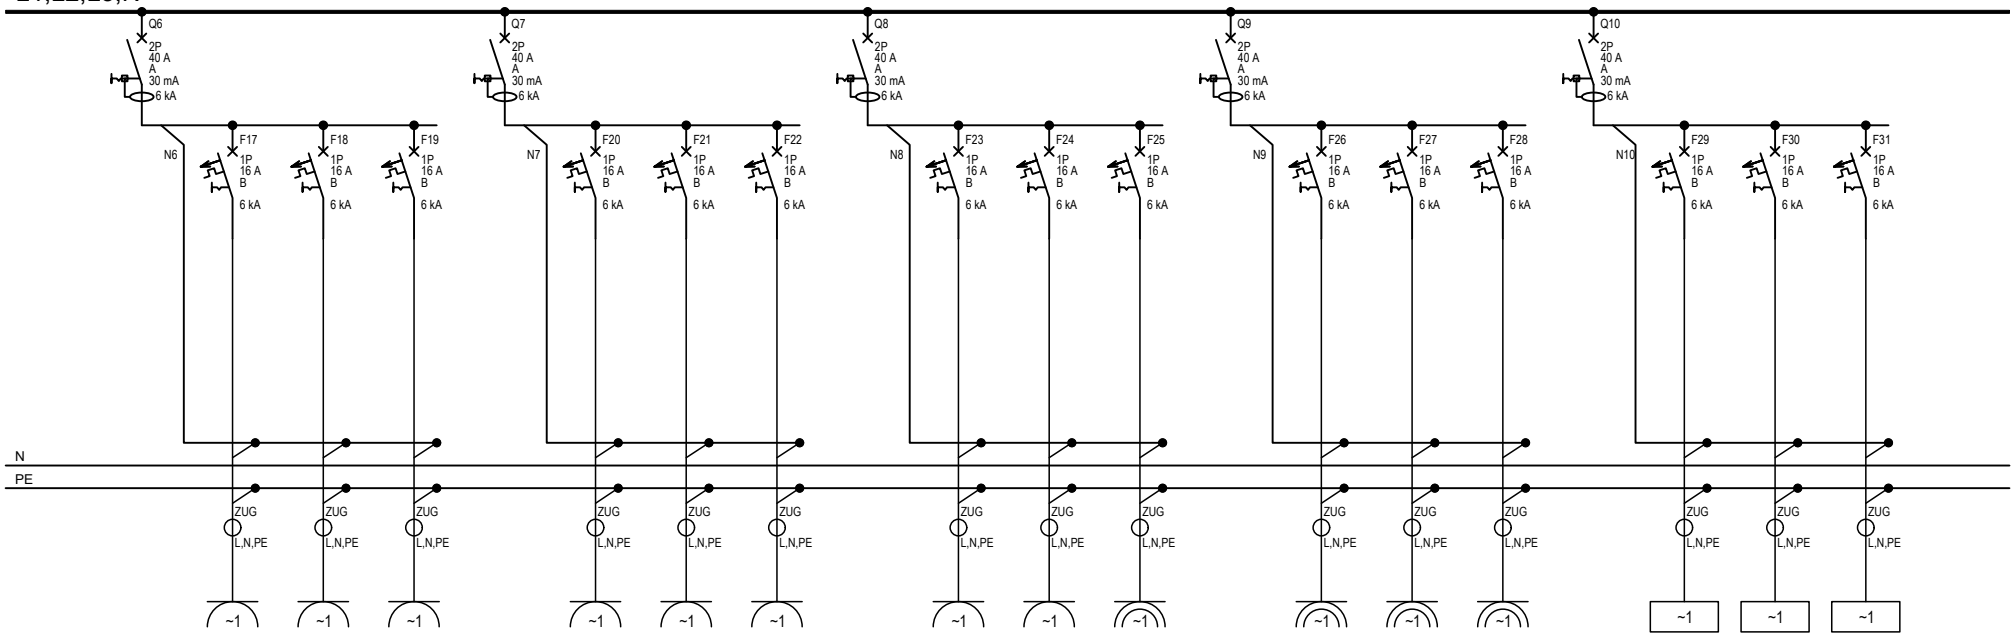

2,2	2,2	2,2
230 L3	230 L3	230 L3
RB/g/16	RB/g/17	RB/g/18
YDYżo 3x2,5	YDYżo 3x2,5	YDYżo 3x2,5
GNIAZDO WTYKOWE 230V 2P+Z 16A IP20	GNIAZDO WTYKOWE 230V 2P+Z 16A IP20	GNIAZDO WTYKOWE 230V 2P+Z 16A IP20

2,2	2,2	2,2
230 L1	230 L1	230 L1
RB/g/19	RB/g/20	RB/g/21
YDYżo 3x2,5	YDYżo 3x2,5	YDYżo 3x2,5
GNIAZDO WTYKOWE 230V 2P+Z 16A IP20	GNIAZDO WTYKOWE 230V 2P+Z 16A IP20	GNIAZDO WTYKOWE 230V 2P+Z 16A IP20

2,2	2,2	2,2
230 L2	230 L2	230 L2
RB/g/22	RB/g/23	RB/g/24
YDYżo 3x2,5	YDYżo 3x2,5	YDYżo 3x2,5
GNIAZDO WTYKOWE 230V 2P+Z 16A IP20	GNIAZDO WTYKOWE 230V 2P+Z 16A IP20	GNIAZDO WTYKOWE 230V 2P+Z 16A IP44

2,2	2,2	2,2
230 L1	230 L2	230 L3
RB/g/25	RB/g/26	RB/g/27
YDYżo 3x2,5	YDYżo 3x2,5	YDYżo 3x2,5
GNIAZDO WTYKOWE 230V 2P+Z 16A IP44	GNIAZDO WTYKOWE 230V 2P+Z 16A IP44	GNIAZDO WTYKOWE 230V 2P+Z 16A IP44

0	0	0
230 L3	230 L3	230 L3
RB/g/28	RB/g/29	RB/g/30
REZERWA	REZERWA	REZERWA

INWESTOR / CLIENT

ŚREMSKIE TBS SP. Z O.O.
63-100 ŚREM, UL. L. OKULICKIEGO 3

PROJEKTANT / EXECUTIVE DESIGNER

MIKRO BIURO PROJEKTOWE
CYPRIAN PRUSAKOWSKI
ul. Świerkowa 29/1, 62-051 Wiry
NIP:9532479137 REGON:384185111
tel.660-547-322 www.ubiuro.pl

ADRES INWESTYCJI / INVESTMENT'S ADDRESS

PRZEBUDOWA PRZEGRÓD WEWNĘTRZNYCH I ZMIANA SPOSOBU UŻYTKOWANIA LOKALU ŻŁOBKA NA LOKAL O FUNKCJI BIUROWEJ WRAZ Z PRZEBUDOWĄ I WYKONANIEM NIEZBĘDNYCH INSTALACJI TECHNICZNYCH WEWNĘTRZNYCH ORAZ DOSTOSOWANIEM CZĘŚCI BUDYNKU DO AKTUALNYCH WYMOGÓW OCHRONY PRZECIWPOŻAROWEJ
63-100 ŚREM, UL. L. OKULICKIEGO 3, dz. nr 2205/152

PROJEKT / PROJECT
PROJEKT WYKONAWCZY

PRZEZNACZENIE / PURPOSE
PROJEKT WYKONAWCZY

BRANŻA / BRANCH
ELEKTRYCZNA

PROJEKTANCI / DESIGNERS	NR UPR. / CERTIFICATE	PODPIS / SIGNATURE
mgr inż. MARCIN GATNIEJEWSKI	upr. WKP/0483/PWOE/15	
mgr inż. WIESŁAW KAPŁON	upr. WKP/0385/PWOE/09	
mgr inż. ALEKSANDRA MACIEJEWSKA		

SKALA / SCALE	DATA / DATE
-:-	01.2026
NR RYS. / SHEET	REW. / REV.
EL.002	00
SYGNATURA / SIGNATURE	NR STRONY / PAGE NO.
-	3

TEMAT / SUBJECT

SCHEMAT ROZDZIELNICY BIUROWEJ RB