


L1,L2,L3,N

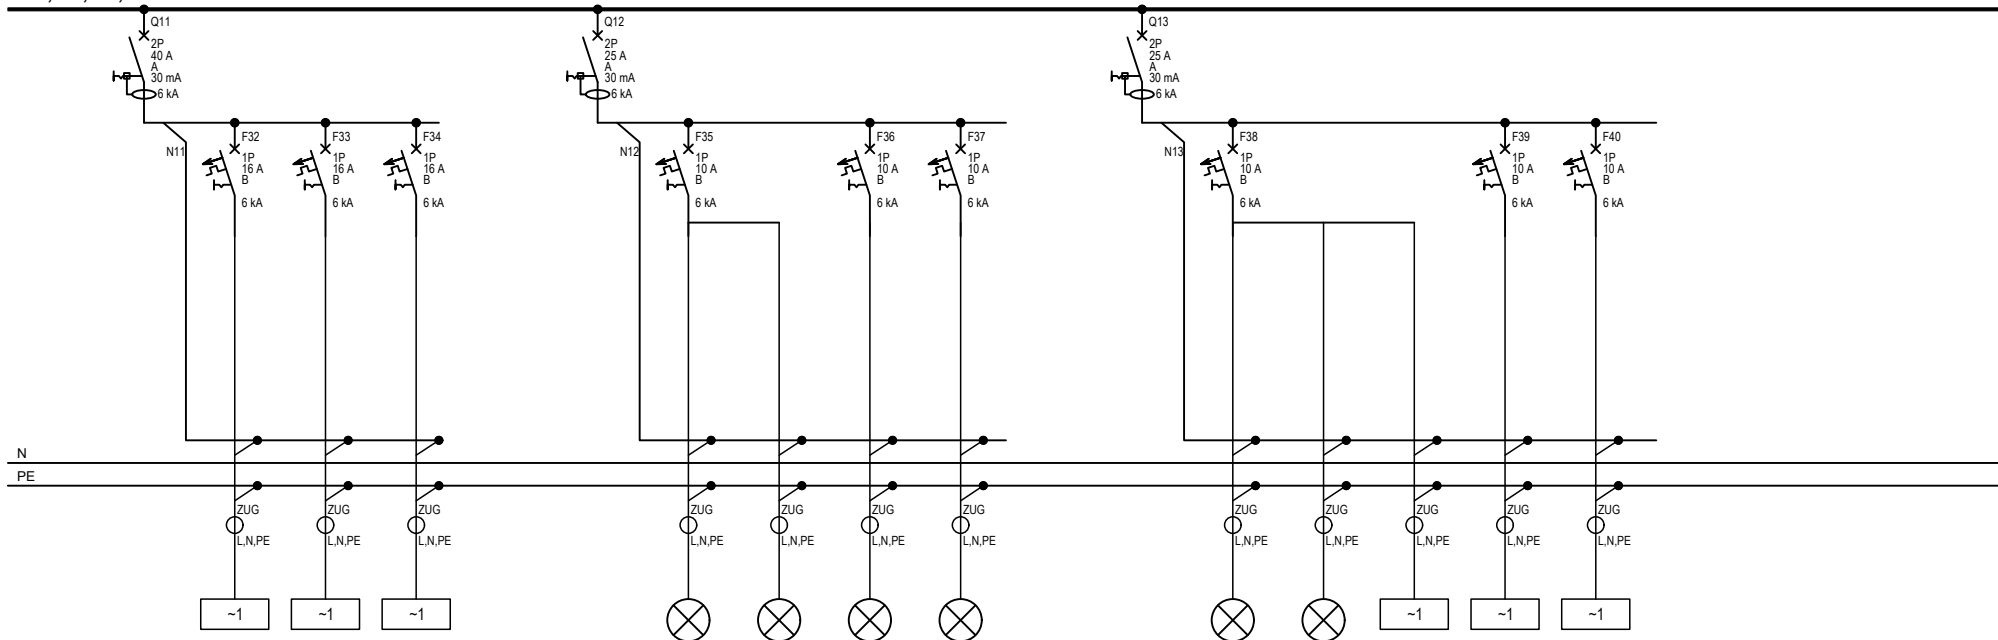

0	0	0
230 L1	230 L1	230 L1
RB/g/31	RB/g/32	RB/g/33
REZERWA	REZERWA	REZERWA

0,3	0	0,4	0,3
230 L2	230 L2	230 L2	230 L2
RB/o/1	RB/o/1	RB/o/2	RB/o/3
YDY2o 3x1,5	YDY2o 3x1,5	YDY2o 3x1,5	YDY2o 3x1,5
OPRAWY OŚWIETLENIA PODSTAWOWEGO	OPRAWY OŚWIETLENIA AWARYJNEGO	OPRAWY OŚWIETLENIA PODSTAWOWEGO	OPRAWY OŚWIETLENIA PODSTAWOWEGO

0,1	0	0,2	0	0
230 L3	230 L3	230 L3	230 L3	230 L3
RB/o/4	RB/o/4	RB/o/4	RB/o/..	RB/o/..
YDY2o 3x1,5	YDY2o 3x1,5	YDY2o 3x1,5		
OPRAWY OŚWIETLENIA PODSTAWOWEGO	OPRAWY OŚWIETLENIA AWARYJNEGO	WENTYLATOR KANAŁOWY - WK	REZERWA	REZERWA

INWESTOR / CLIENT

ŚREMSKIE TBS SP. Z O.O.  
63-100 ŚREM, UL. L. OKULICKIEGO 3

PROJEKTANT / EXECUTIVE DESIGNER

**PMIKRO**  
**PROJEKTOWE**  
CYPRIAN PRUSAKOWSKI  
ul. Świerkowa 29/1, 62-051 Wiry  
NIP:5832479137 REGON:384189111  
tel.665-5417-332 www.ubiuuro.pl

ADRES INWESTYCJI / INVESTMENT'S ADDRESS

PRZEBUDOWA PRZEGRÓD WIĘTRZNYCH I ZMIANA  
SPÓSOBU UŻYTKOWANIA LOKALU ŻŁOBKA NA LOKAL O  
FUNKCJI BIUROWEJ WRAZ Z PRZEBUDOWĄ I WYKONANIEM  
NIEZBEDNYCH INSTALACJI TECHNICZNYCH WEWNĘTRZNYCH  
ORAZ DOSTOSOWANIEM CZĘŚCI BUDYNKU DO AKTUALNYCH  
WYMOGÓW OCHRONY PRZECIWPÓŻAROWEJ  
63-100 ŚREM, UL. L. OKULICKIEGO 3, dz. nr 2205/152

PROJEKT / PROJECT

PROJEKT WYKONAWCZY

PRZEZNACZENIE / PURPOSE

PROJEKT WYKONAWCZY

BRANŻA / BRANCH

ELEKTRYCZNA

PROJEKTANTOVI / DESIGNERS NR UPR. / CERTIFICATE PODPIS /  
SIGNATURE

mgr inż. MARCIN GATNIEJEWSKI upr. WKP/0483/PWOE/15

mgr inż. WIESŁAW KAPŁON upr. WKP/0385/PWOE/09

mgr inż. ALEKSANDRA MACIEJEWSKA

SKALA / SCALE

--

NR RYS. / SHEET

EL.002

SYGNATURA / SIGNATURE

-

DATA / DATE

01.2026

REW. / REV.

00

NR STRONY / PAGE NO.

4

TEMAT / SUBJECT

SCHEMAT ROZDZIELNICY  
BIUROWEJ RB