


UWAGI:
Rysunku nie wolno skalować.
Nie wolno brać żadnego wymiaru mierząc bezpośrednio z rysunku.
Wszystkie wymiary powinny zostać sprawdzone w naturze, przed rozpoczęciem robót budowlanych. W przypadku stwierdzenia niezgodności wymiarów rzeczywistych, należy pilnie skontaktować się z projektantami niniejszego opracowania.

Wykonawca przed przystąpieniem do robót budowlanych zobowiązany jest do zapoznania się ze wszystkimi dokumentami.

Rysunek będzie używany wyłącznie do celów projektu, dla którego został stworzony. Rysunku nie wolno zmieniać ani modyfikować w jakikolwiek sposób, bez zgody autora niniejszego opracowania.
Jeśli rysunek wymaga korekty, należy zwrócić się do projektanta z prośbą o jej wprowadzenie.

1.1	Korytarz
23,72m ²	Wykładzina PCV
1.2	Sala gier
48,87m ²	Wykładzina PCV
1.3	Biblioteka
36,63m ²	Wykładzina PCV
1.4	WC Męskie
6,57m ²	Płytki ceramiczne
1.5	WC dla niepeł./damskie
6,21m ²	Płytki ceramiczne
1.6	Pom. gospodarcze
3,84m ²	Wykładzina PCV
1.7	Korytarz
7,80m ²	Wykładzina PCV
1.8	Pom. gospodarcze
14,42m ²	Wykładzina PCV
1.9	Pom. techniczne
6,05m ²	Wykładzina PCV
1.10	Korytarz
2,58m ²	Wykładzina PCV
1.11	Pom. gospodarcze
2,42m ²	Wykładzina PCV
1.12	Pom. gospodarcze
2,88m ²	Wykładzina PCV
1.13	Pom. gospodarcze
15,20m ²	Wykładzina PCV
1.14	Pokój
23,01m ²	Wykładzina PCV
RAZEM – 200,20 m ²	

JEDNOSTKA PROJEKTOWA	HALIKOWSKI Sp. z o.o. 48-100 Głubczyce ul. Parkowa 7C NIP 7481583420 kom. 504 008 641		
ADRES INWESTYCJI	UL. RACIBORSKA 54, NOWA CEREKWIA, 48-130 KIETRZ DZIAŁKI NR 634/2, 634/4, 1180		
RODZAJ OBIEKTU BUDOWLANEGO	WIEJSKI DOM KULTURY		
INWESTOR	GMINA KIETRZ UL. 3 MAJA 1, 48-130 KIETRZ		
RODZAJ OPRACOWANIA	PROJEKT ARCHITEKTONICZNO-BUDOWLANY		
BRANŻA	ARCHITEKTONICZNA		
SPECJALNOŚĆ PROJEKTANTA	ARCHITEKTONICZNA		
NAZWA RYSUNKU	RZUT PARTERU - STAN PROJEKTOWANY		
SKALA RYSUNKU	NR RYSUNKU	DATA	
1:100	AB - 12	02.10.2023 r.	
ZESPÓŁ PROJEKTOWY		NR UPRAWNIEN	PODPIS
PROJEKTANT (branża architektoniczna)	mgr inż. arch. Ilona Kuszarecka-Bareła	08/OPOKK/2019	
SPRAWDZAJĄCY (branża architektoniczna)	mgr inż. arch. Tomasz Bednarek	7/06/SLOKK	
OPRACOWAŁ	mgr inż. Szymon Grek		

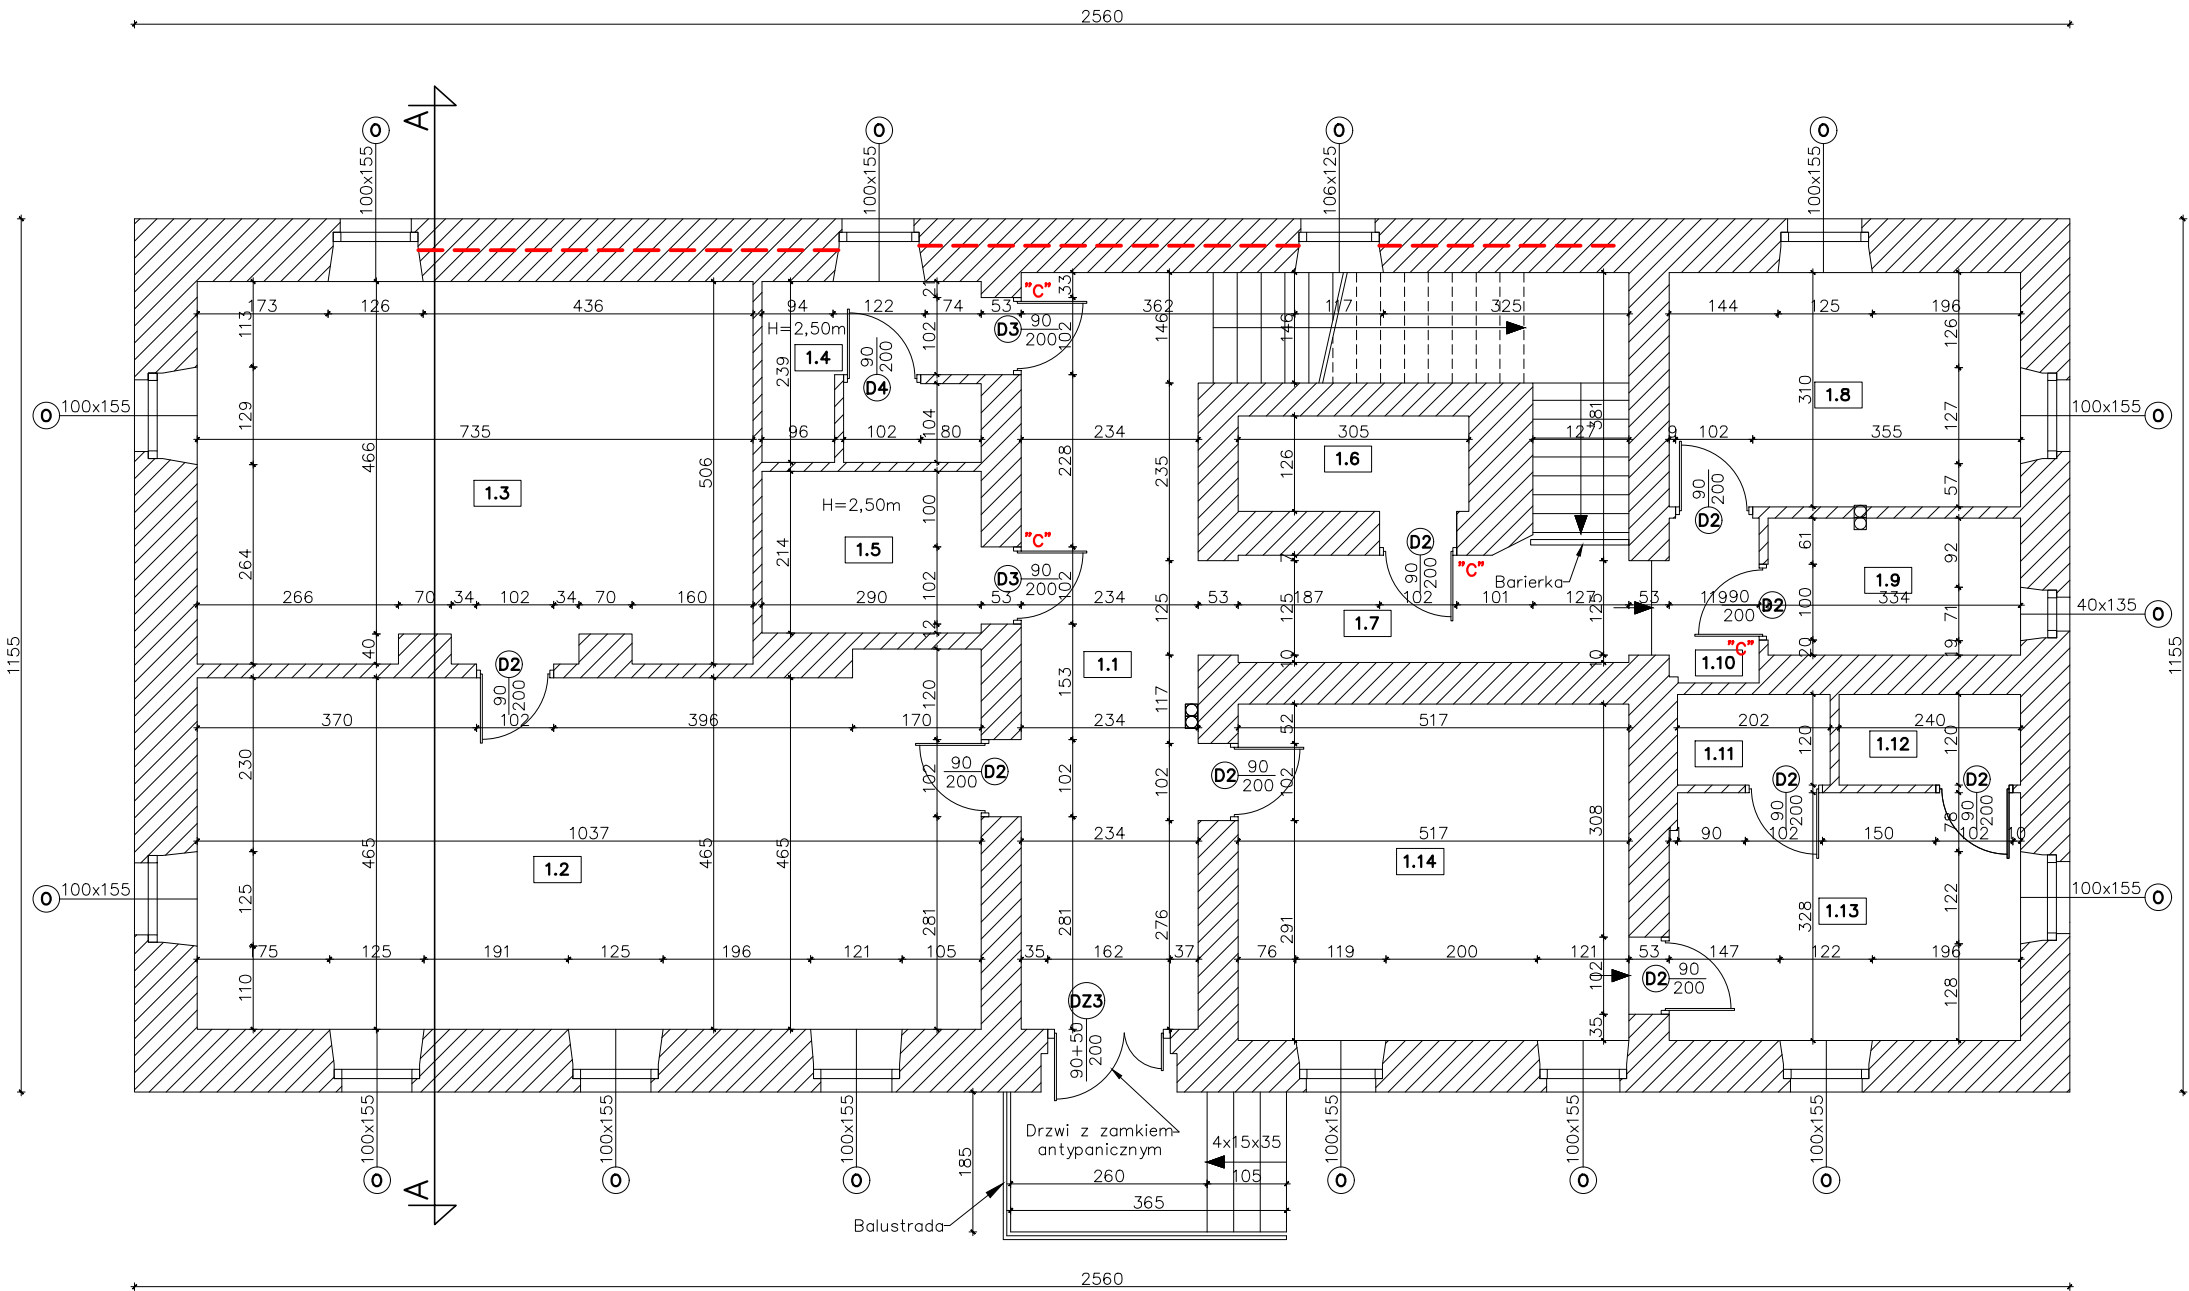

KLASA ODPORNOŚCI OGNIOWEJ REI120

"C" – drzwi z samozamykaczem wynikające z ekspertyzy ppoż.
Uwaga:
Nie wyklucza się innych drzwi wyposażonych w samozamykacz.
Szczegółowe parametry drzwi wewnętrznych znajdują się na rysunkach zestawienia stolarki drzwiowej (projekt techniczny).