


UWAGI:  
Rysunku nie wolno skalować.  
Nie wolno brać żadnego wymiaru mierząc bezpośrednio z rysunku.  
Wszystkie wymiary powinny zostać sprawdzone w naturze, przed rozpoczęciem robót budowlanych. W przypadku stwierdzenia niezgodności wymiarów rzeczywistych, należy pilnie skontaktować się z projektantami niniejszego opracowania.

Wykonawca przed przystąpieniem do robót budowlanych zobowiązany jest do zapoznania się ze wszystkimi dokumentami.

Rysunek będzie używany wyłącznie do celów projektu, dla którego został stworzony. Rysunku nie wolno zmieniać ani modyfikować w jakikolwiek sposób, bez zgody autora niniejszego opracowania.  
Jeśli rysunek wymaga korekty, należy zwrócić się do projektanta z prośbą o jej wprowadzenie.

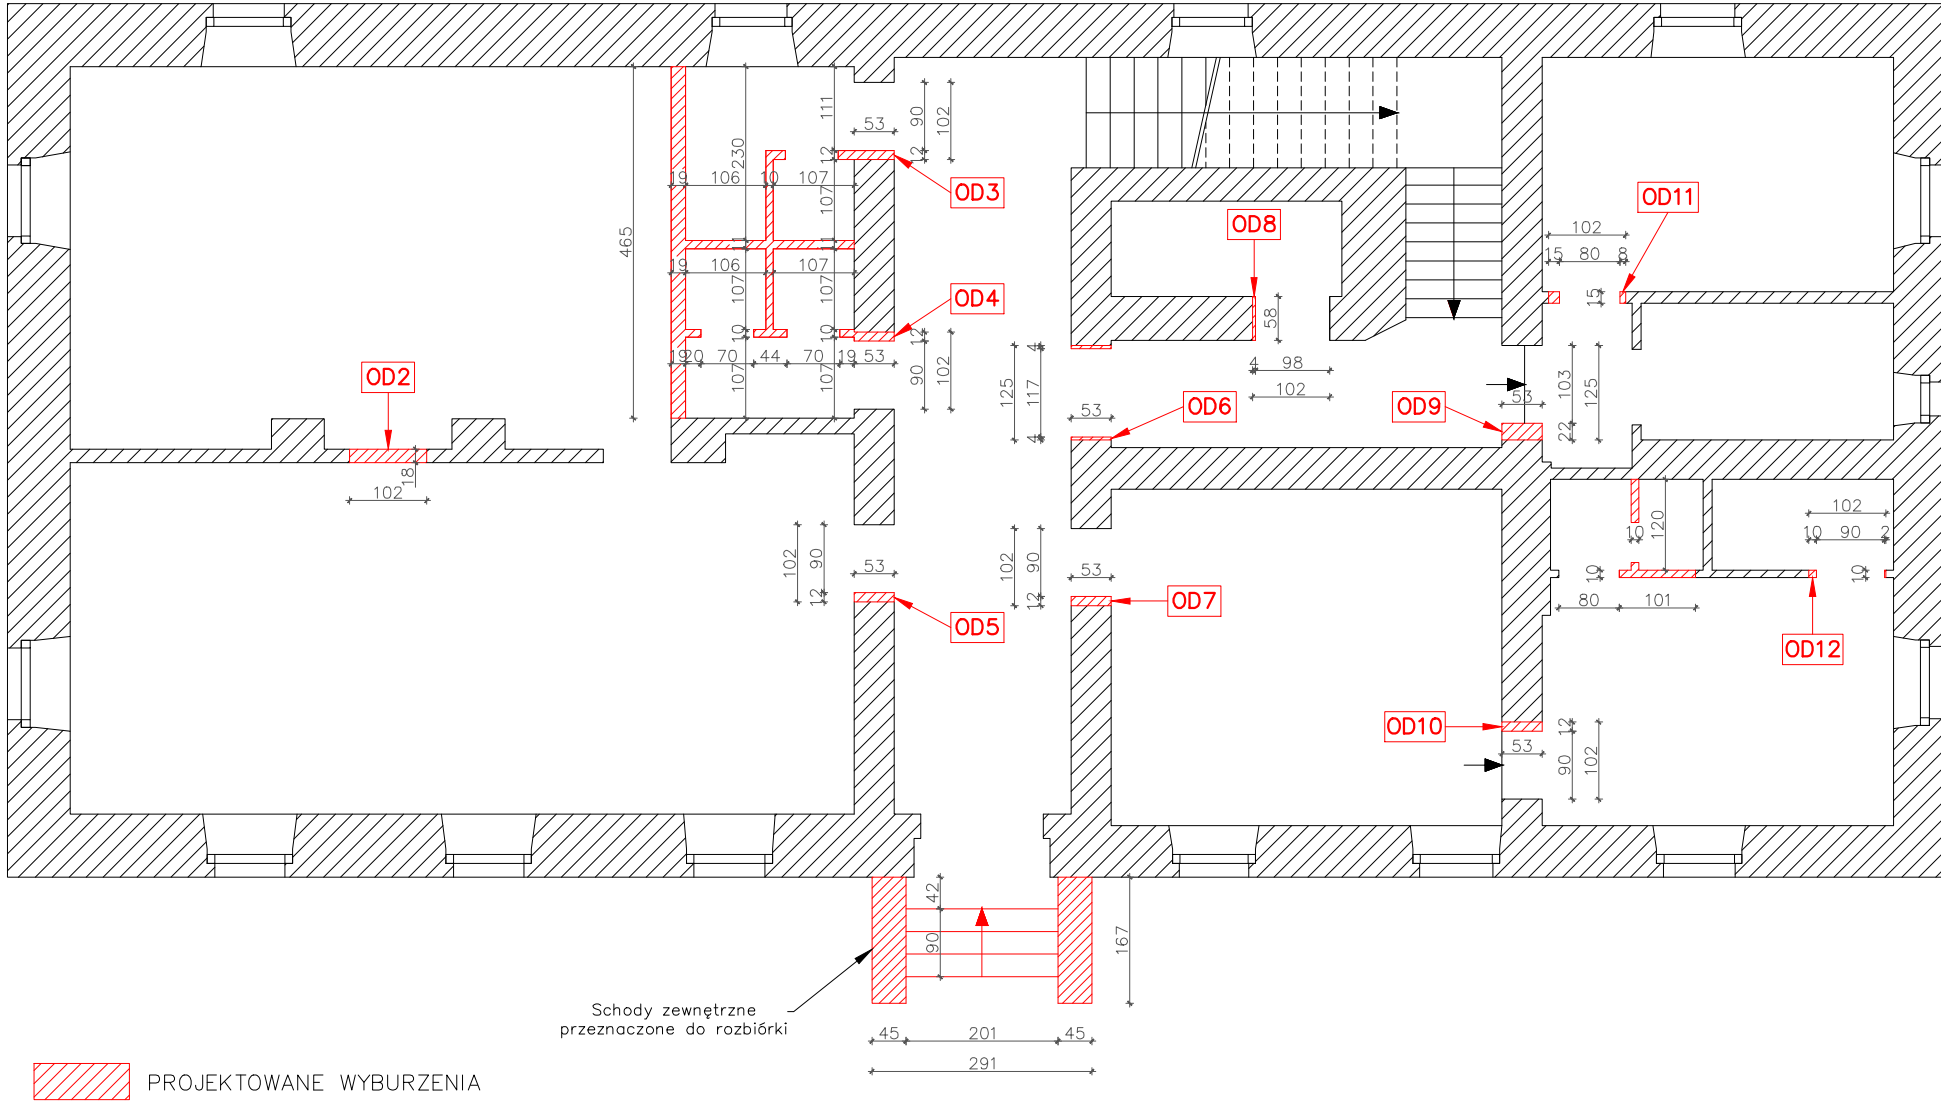

OD2 – Nowy otwór drzwiowy o wymiarach 102x210cm.  
OD3 – Powiększenie istniejącego otworu drzwiowego o wymiarach 90x204cm do wymiarów 102x210cm.  
OD4 – Powiększenie istniejącego otworu drzwiowego o wymiarach 90x206cm do wymiarów 102x210cm.  
OD5 – Powiększenie istniejącego otworu drzwiowego o wymiarach 90x206cm do wymiarów 102x210cm.  
OD6 – Powiększenie istniejącego przejścia o wymiarach 117x256cm do wymiarów 125x230cm.  
OD7 – Powiększenie istniejącego otworu drzwiowego o wymiarach 90x200cm do wymiarów 102x210cm.

OD8 – Powiększenie istniejącego otworu drzwiowego o wymiarach 98x190cm do wymiarów 102x210cm.  
OD9 – Powiększenie istniejącego otworu drzwiowego o wymiarach 103x218cm do wymiarów 125x220cm.  
OD10 – Powiększenie istniejącego otworu drzwiowego o wymiarach 90x203cm do wymiarów 102x210cm.  
OD11 – Powiększenie istniejącego otworu drzwiowego o wymiarach 79x206cm do wymiarów 102x210cm.  
OD12 – Powiększenie istniejącego otworu drzwiowego o wymiarach 90x203cm do wymiarów 102x210cm.

JEDNOSTKA PROJEKTOWA	<b>HALIKOWSKI Sp. z o.o.</b> 48-100 Głubczyce ul. Parkowa 7C NIP 7481583420 kom. 504 008 641		
ADRES INWESTYCJI	UL. RACIBORSKA 54, NOWA CEREKWIA, 48-130 KIETRZ DZIAŁKI NR 634/2, 634/4, 1180		
RODZAJ OBIEKTU BUDOWLANEGO	WIEJSKI DOM KULTURY		
INWESTOR	GMINA KIETRZ UL. 3 MAJA 1, 48-130 KIETRZ		
RODZAJ OPRACOWANIA	PROJEKT ARCHITEKTONICZNO-BUDOWLANY		
BRANŻA	KONSTRUKCYJNA		
SPECJALNOŚĆ PROJEKTANTA	KONSTRUKCYJNA		
NAZWA RYSUNKU	<b>RZUT PARTERU - WYBURZENIA I ROZBIÓRKI</b>		
SKALA RYSUNKU	NR RYSUNKU	DATA	
1:100	<b>AB - 23</b>	02.10.2023 r.	
ZESPÓŁ PROJEKTOWY		NR UPRAWNIENI	PODPIS
PROJEKTANT (branża konstrukcyjna)	mgr inż. Maciej Halikowski	OPL/0884/POOK/13	
SPRAWDZAJĄCY (branża konstrukcyjna)	mgr inż. Dariusz Paluch	OPL/0892/PWOK/13	
OPRACOWAŁ	mgr inż. Szymon Grek		