


ELEWACJA PÓŁNOCNA

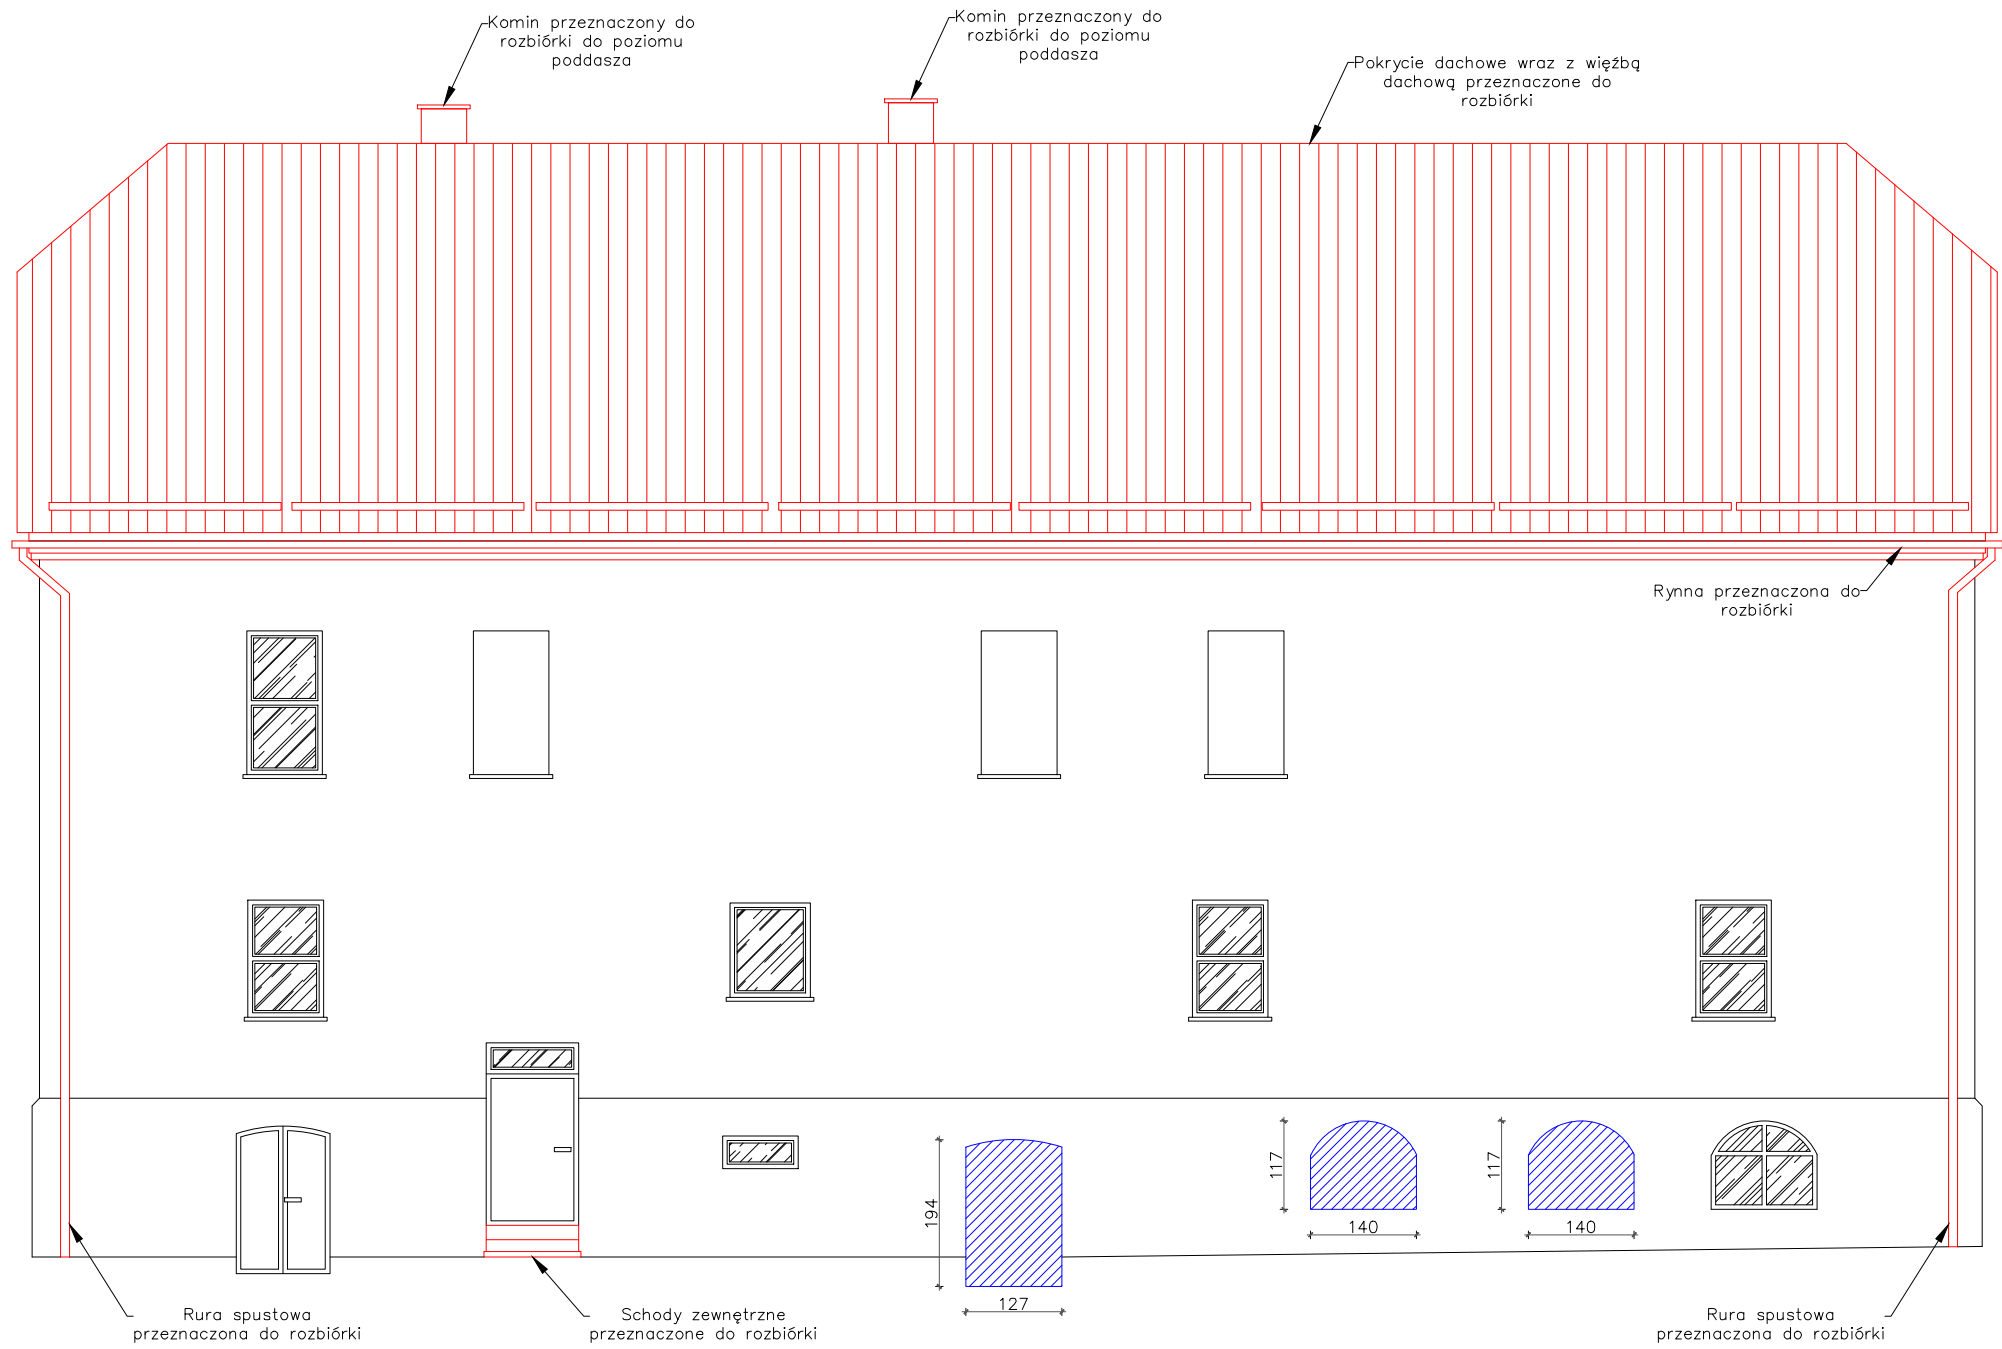

RZUT Z GÓRY  
SKALA SKAŻONA

PROJEKTOWANE ZAMUROWANIA

UWAGI:  
Rysunku nie wolno skalować.  
Nie wolno brać żadnego wymiaru mierząc bezpośrednio z rysunku.  
Wszystkie wymiary powinny zostać sprawdzone w naturze, przed rozpoczęciem robót budowlanych. W przypadku stwierdzenia niezgodności wymiarów rzeczywistych, należy pilnie skontaktować się z projektantami niniejszego opracowania.

Wykonawca przed przystąpieniem do robót budowlanych zobowiązany jest do zapoznania się ze wszystkimi dokumentami.

Rysunek będzie używany wyłącznie do celów projektu, dla którego został stworzony. Rysunku nie wolno zmieniać ani modyfikować w jakikolwiek sposób, bez zgody autora niniejszego opracowania.  
Jeśli rysunek wymaga korekty, należy zwrócić się do projektanta z prośbą o jej wprowadzenie.

JEDNOSTKA PROJEKTOWA	HALIKOWSKI Sp. z o.o. 48-100 Głubczyce ul. Parkowa 7C NIP 7481583420 kom. 504 008 641		
ADRES INWESTYCJI	UL. RACIBORSKA 54, NOWA CEREKWIA, 48-130 KIETRZ DZIAŁKI NR 634/2, 634/4, 1180		
RODZAJ OBIEKTU BUDOWLANEGO	WIEJSKI DOM KULTURY		
INWESTOR	GMINA KIETRZ UL. 3 MAJA 1, 48-130 KIETRZ		
RODZAJ OPRACOWANIA	PROJEKT ARCHITEKTONICZNO-BUDOWLANY		
BRANŻA	KONSTRUKCYJNA		
SPECJALNOŚĆ PROJEKTANTA	KONSTRUKCYJNA		
NAZWA RYSUNKU	ELEWACJA PÓŁNOCNA - ZAMUROWANIA, WYBURZENIA I ROZBIÓRKI		
SKALA RYSUNKU	NR RYSUNKU	DATA	
1:100	AB - 31	02.10.2023 r.	
ZESPÓŁ PROJEKTOWY		NR UPRAWNIEŃ	PODPIS
PROJEKTANT (branża konstrukcyjna)	mgr inż. Maciej Halikowski	OPL/0884/POOK/13	
SPRAWDZAJĄCY (branża konstrukcyjna)	mgr inż. Dariusz Paluch	OPL/0892/PWOK/13	
OPRACOWAŁ	mgr inż. Szymon Grek		