


1.1	Korytarz
23,72m <sup>2</sup>	Wykładzina PCV
1.2	Sala gier
48,87m <sup>2</sup>	Wykładzina PCV
1.3	Biblioteka
36,63m <sup>2</sup>	Wykładzina PCV
1.4	WC Męskie
6,57m <sup>2</sup>	Płytki ceramiczne
1.5	WC dla niepeł./damskie
6,21m <sup>2</sup>	Płytki ceramiczne
1.6	Pom. gospodarcze
3,84m <sup>2</sup>	Wykładzina PCV
1.7	Korytarz
7,80m <sup>2</sup>	Wykładzina PCV
1.8	Pokój
14,42m <sup>2</sup>	Wykładzina PCV
1.9	Pom. techniczne
6,05m <sup>2</sup>	Wykładzina PCV
1.10	Korytarz
2,58m <sup>2</sup>	Wykładzina PCV
1.11	Pom. gospodarcze
2,42m <sup>2</sup>	Wykładzina PCV
1.12	Pom. gospodarcze
2,88m <sup>2</sup>	Wykładzina PCV
1.13	Pom. gospodarcze
15,20m <sup>2</sup>	Wykładzina PCV
1.14	Pokój
23,01m <sup>2</sup>	Wykładzina PCV
RAZEM – 200,20 m <sup>2</sup>	

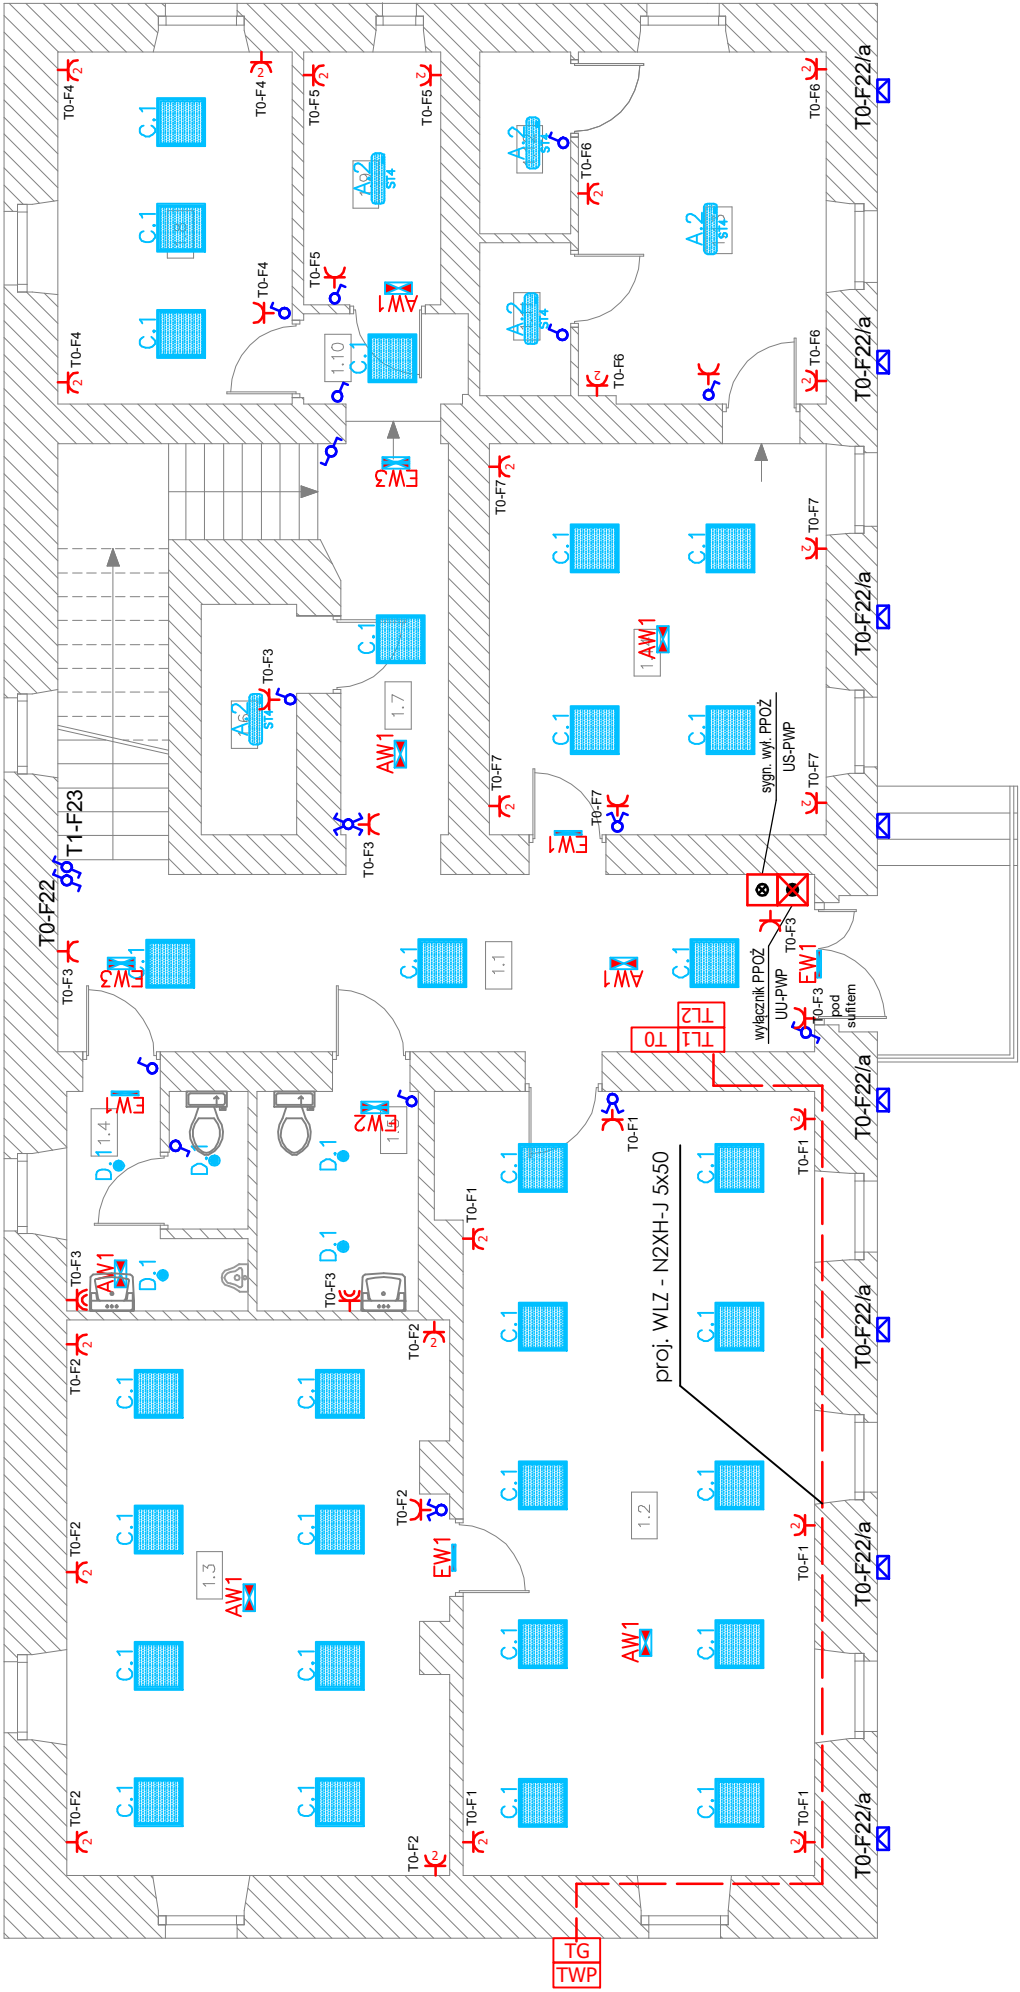

GNIAZDO ELEKTRYCZNE 400V/16A Z WYŁĄCZNIKIEM

GNIAZDO ELEKTRYCZNE 400V/16A KUCHENKI

GNIAZDO ELEKTRYCZNE 230V

GNIAZDO ELEKTRYCZNE 230V IP44

ŁĄCZNIK OŚWIETLENIA - POJEDYŃCZY

ŁĄCZNIK OŚWIETLENIA - ŚWIECZNIKOWY

ŁĄCZNIK OŚWIETLENIA - SCHODOWY

ŁĄCZNIK OŚWIETLENIA - KRZYŻOWY

TABLICA LICZNIKOWA TYPU RU-3-P Z/O/E, PROD. KARWASZ

TABLICA ROZDZIELCZA

ZŁĄCZE NAWIETRZNE TYPU ZK-1/T "a", PROD. INCOBEX

GLÓWNA SZYNA WYRÓWNAWCZA

MIEJSCOWA SZYNA WYRÓWNAWCZA

OPRAWA TYPU Cubic Wall IP65 LED D1-IN 20W 50/50° 2260lm 840 SH Antracyt ON/OFF

OPRAWA TYPU IQ-LED FL-20W-NW-SE

OPRAWA TYPU JASMIN W/M-W

JEDNOSTKA PROJEKTOWA	HALIKOWSKI Sp. z o.o. 48-100 Głubczyce ul. Parkowa 7C NIP 7481583420 kom. 504 008 641
ADRES INWESTYCJI	UL. RACIBORSKA 54, NOWA CEREWIA, 48-130 KIETRZ DZIAŁKI NR 634/2, 634/4, 1180
RODZAJ OBIEKTU BUDOWLANEGO	WIEJSKI DOM KULTURY
INWESTOR	GINA KIETRZ UL. 3 MAJA 1, 48-130 KIETRZ
RODZAJ OPRACOWANIA	PROJEKT TECHNICZNY
BRANŻA	ELEKTRYCZNA
SPECJALNOŚĆ PROJEKTANTA	ELEKTRYCZNA
NAZWA RYSUNKU	RZUT PARTERU
SKALA RYSUNKU	NR RYSUNKU
1:100	DATA 08.09.2023 r.
ZESPÓŁ PROJEKTOWY	NR UPRAWNIEN
PROJEKTANT (branża elektryczna)	mgr inż. Tomasz Hudala
SPRAWDZAJĄCY (branża elektryczna)	mgr inż. Marek Dudek
	PODPIS
	NR UPRAWNIEN
	OPL/0699/PWOE/11
	OPL/0631/PWOE/10