


2.1	Pom. gospodarcze
9,97m ²	Płytki ceramiczne
2.2	Pom. gospodarcze
6,96m ²	Płytki ceramiczne
2.3	Korytarz
4,74m ²	Wykładzina PCV
2.4	Kuchnia
29,25m ²	Płytki ceramiczne
2.5	Sala
143,54m ²	Wykładzina PCV
2.6	Scena
9,34m ²	Wykładzina PCV
2.7	WC Damskie
3,26m ²	Płytki ceramiczne
2.8	WC Męskie
4,96m ²	Płytki ceramiczne
2.9	Korytarz
11,25m ²	Wykładzina PCV
RAZEM – 223,27 m ²	

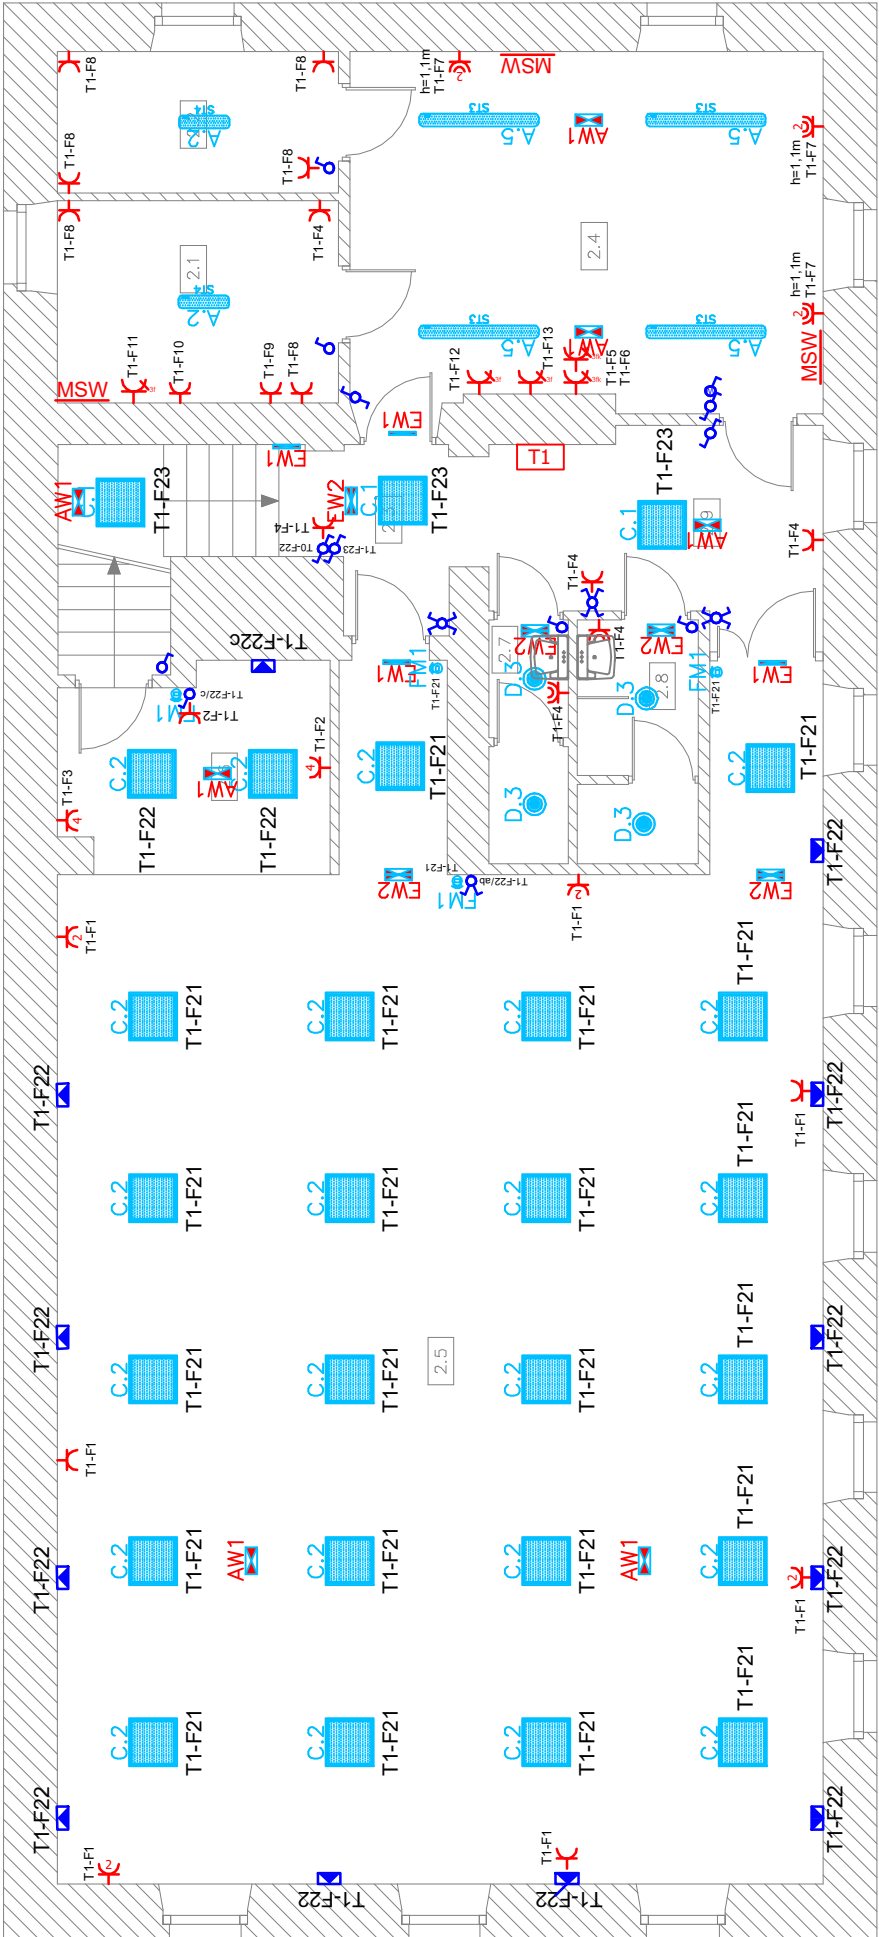

GNIAZDO ELEKTRYCZNE 400V/16A Z WYŁĄCZNIKIEM

GNIAZDO ELEKTRYCZNE 400V/16A KUCHENKI

GNIAZDO ELEKTRYCZNE 230V

GNIAZDO ELEKTRYCZNE 230V IP44

ŁĄCZNIK OŚWIETLENIA - POJEDYŃCZY

ŁĄCZNIK OŚWIETLENIA - ŚWIECZNIKOWY

ŁĄCZNIK OŚWIETLENIA - SCHODOWY

ŁĄCZNIK OŚWIETLENIA - KRZYŻOWY

TABLICA LICZNIKOWA TYPU RU-3-P Z/O/E, PROD. KARWASZ

TABLICA ROZDZIELCZA

ZŁĄCZE NAPOWIERTRZNE TYPU ZK-1/T "a", PROD. INCOBEX

GLÓWNA SZYNA WYRÓWNAWCZA

MIEJSCOWA SZYNA WYRÓWNAWCZA

OPRAWA TYPU Cubic Wall IP65 LED D1-IN 20W 50/50° 2260lm 840 SH Antracyt ON/OFF

OPRAWA TYPU IQ-LED FL-20W-NW-SE

OPRAWA TYPU JASMIN W/M-W

JEDNOSTKA PROJEKTOWA	HALIKOWSKI Sp. z o.o. 48-100 Glubczyce ul. Parkowa 7C NIP 7481583420 kom. 504 008 641
ADRES INWESTYCJI	UL. RACIBORSKA 54, NOWA CEREWIA, 48-130 KIETRZ DZIAŁKI NR 634/2, 634/4, 1180
RODZAJ OBIEKTU BUDOWLANEGO	WIEJSKI DOM KULTURY
INWESTOR	GINIA KIETRZ UL. 3 MAJA 1, 48-130 KIETRZ
RODZAJ OPRACOWANIA	PROJEKT TECHNICZNY
BRANŻA	ELEKTRYCZNA
SPECJALNOŚĆ PROJEKTANTA	ELEKTRYCZNA
NAZWA RYSUNKU	RZUT PIĘTRA
SKALA RYSUNKU	NR RYSUNKU
1:100	DATA 08.09.2023 r.
ZESPÓŁ PROJEKTOWY	NR UPRAWNIEN
PROJEKTANT (branża elektryczna)	mgr inż. Tomasz Hudala
SPRAWDZAJĄCY (branża elektryczna)	mgr inż. Marek Dudek
	PODPIS
	OPL/0689/PWOE/11
	OPL/0631/PWOE/10