


Uziom otokowy – bednarka FeZn 30x4 mm

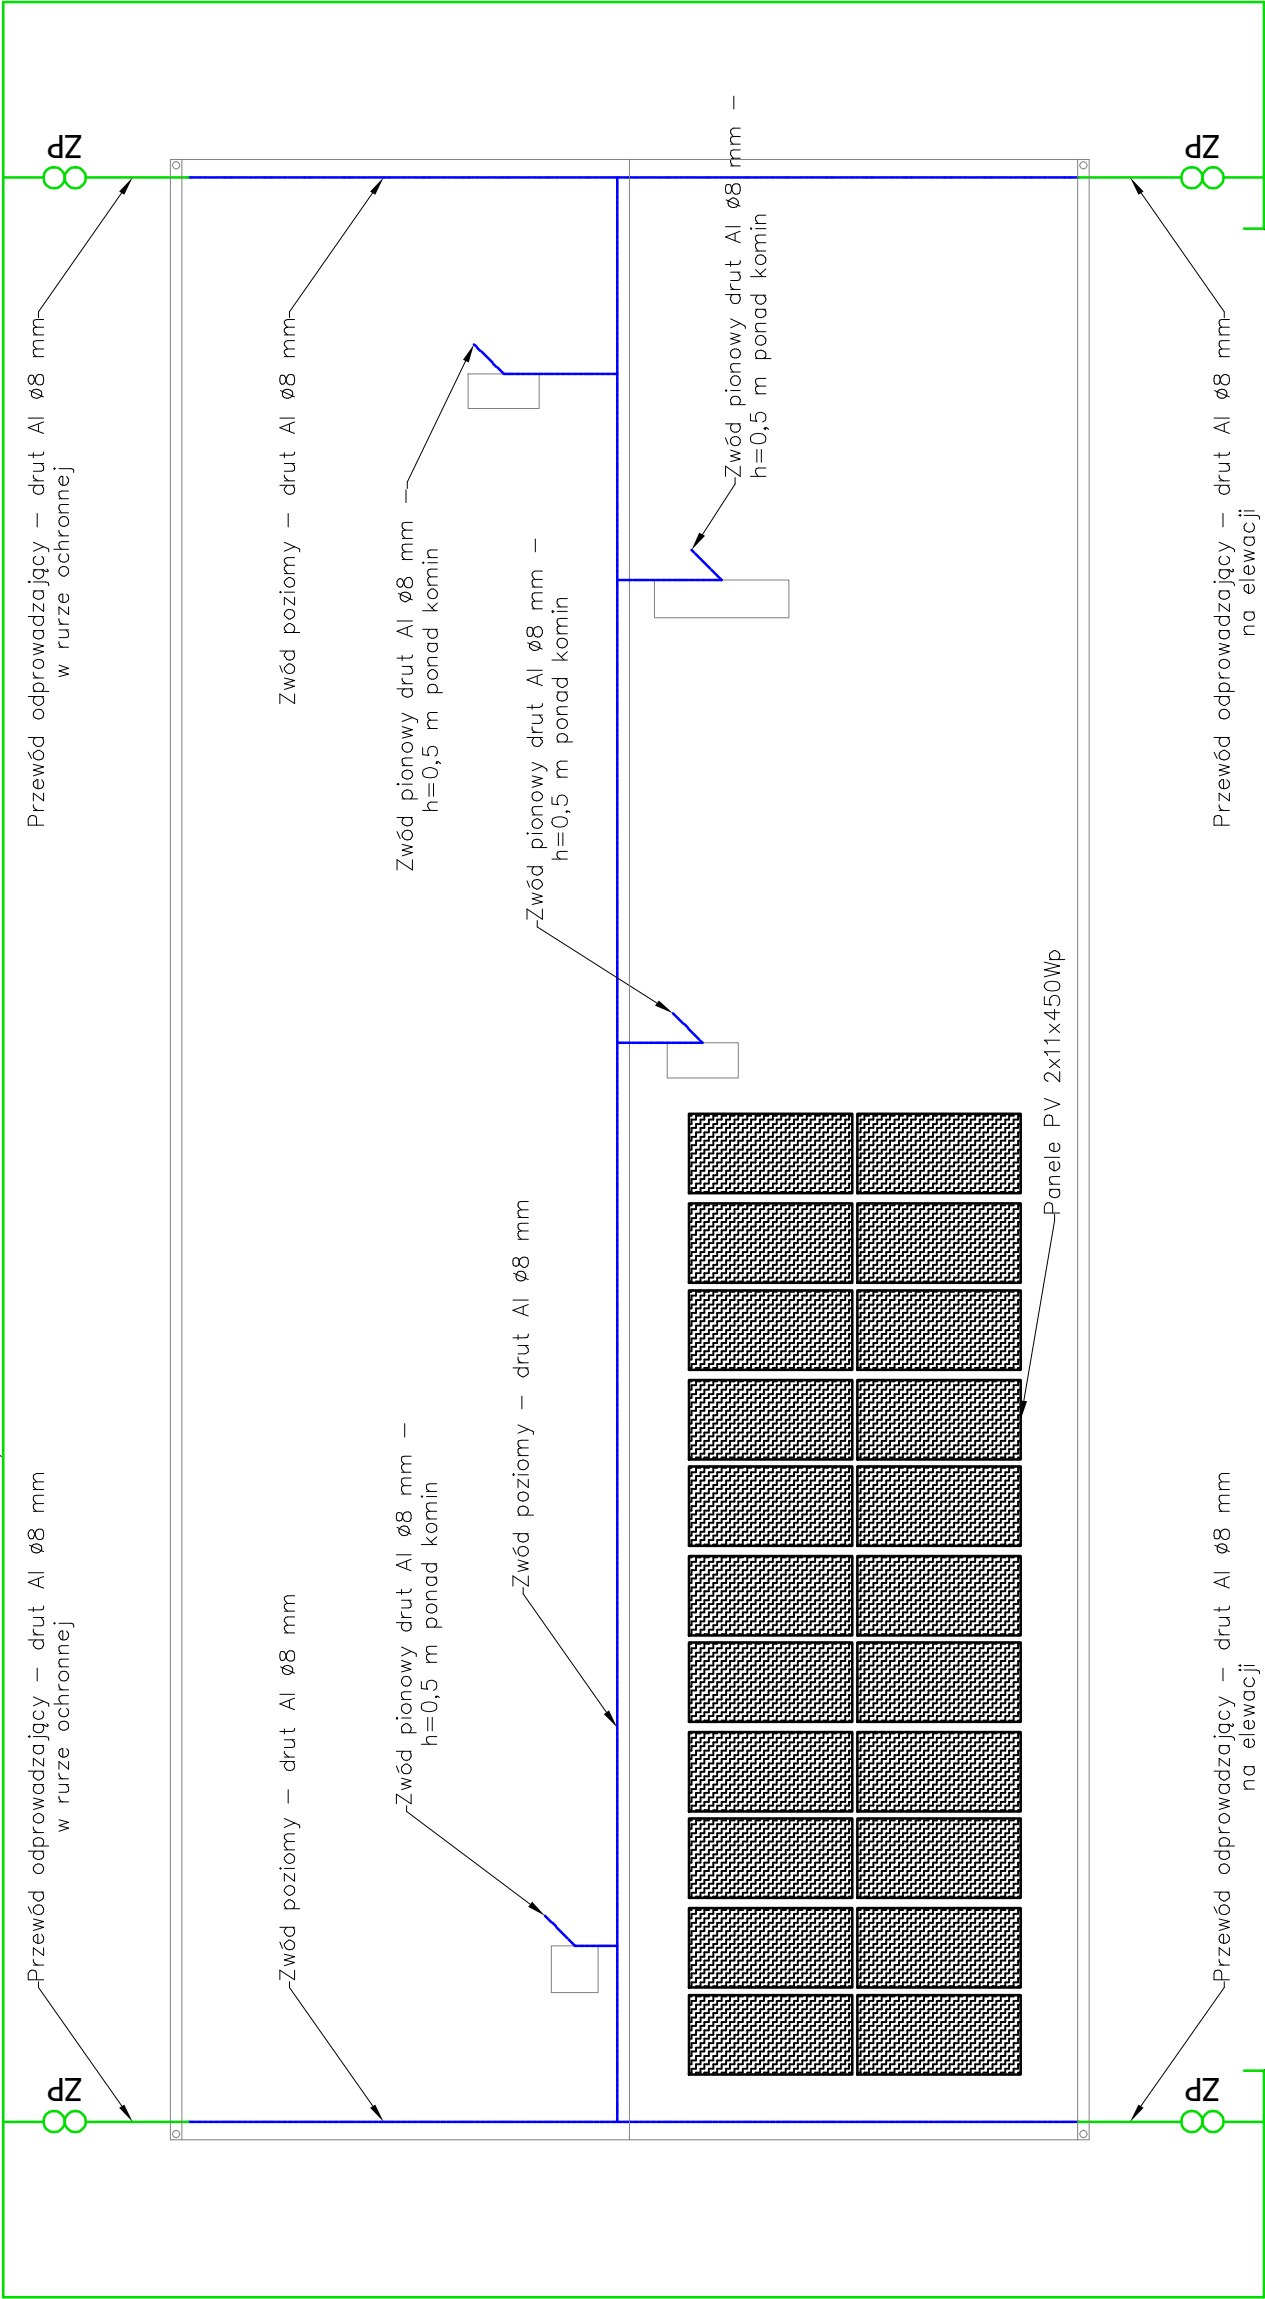

Przewód odprowadzający – drut Al Ø8 mm
w rurze ochronnej

Przewód odprowadzający – drut Al Ø8 mm
w rurze ochronnej

Zwód poziomy – drut Al Ø8 mm

Zwód poziomy – drut Al Ø8 mm

Zwód pionowy drut Al Ø8 mm –
h=0,5 m ponad komin

Zwód pionowy drut Al Ø8 mm –
h=0,5 m ponad komin

Zwód poziomy – drut Al Ø8 mm

Zwód pionowy drut Al Ø8 mm –
h=0,5 m ponad komin

Zwód pionowy drut Al Ø8 mm –
h=0,5 m ponad komin

Panele PV 2x11x450Wp

Przewód odprowadzający – drut Al Ø8 mm
na elewacji

Przewód odprowadzający – drut Al Ø8 mm
na elewacji

Uziom pionowy prętowy – h=6m

Uziom pionowy prętowy – sonda h=6m

JEDNOSTKA PROJEKTOWA	HALIKOWSKI Sp. z o.o. 48-100 Głubczyce ul. Parkowa 7C NIP 7481583420 kom. 504 008 641
ADRES INWESTYCJI	UL. RACIBORSKA 54, NOWA CEREKWIA, 48-130 KIETRZ DZIAŁKI NR 634/2, 634/4, 1180
RODZAJ OBIEKTU BUDOWLANEGO	WIEJSKI DOM KULTURY
INWESTOR	GINIA KIETRZ UL. 3 MAJA 1, 48-130 KIETRZ
RODZAJ OPRACOWANIA	PROJEKT TECHNICZNY
BRANŻA	ELEKTRYCZNA
SPECJALNOŚĆ PROJEKTANTA	ELEKTRYCZNA
NAZWA RYSUNKU	RZUT DACHU
SKALA RYSUNKU	NR RYSUNKU
1:100	DATA 08.09.2023 r.
ZESPÓŁ PROJEKTOWY	NR UPRAWNIEN 08.09.2023 r.
PROJEKTANT (branża elektryczna)	mgr inż. Tomasz Hudala
SPRAWDZAJĄCY (branża elektryczna)	mgr inż. Marek Dudek
	OPŁ/0631/PWOE/10