


TABLICA ZABEZPIECZENIA
GŁÓWNEGO
(TG)

SZAFKA PWP BUDYNKU
CX2004-R-3P-80A-BK-OPDP-KS2
(TWP)

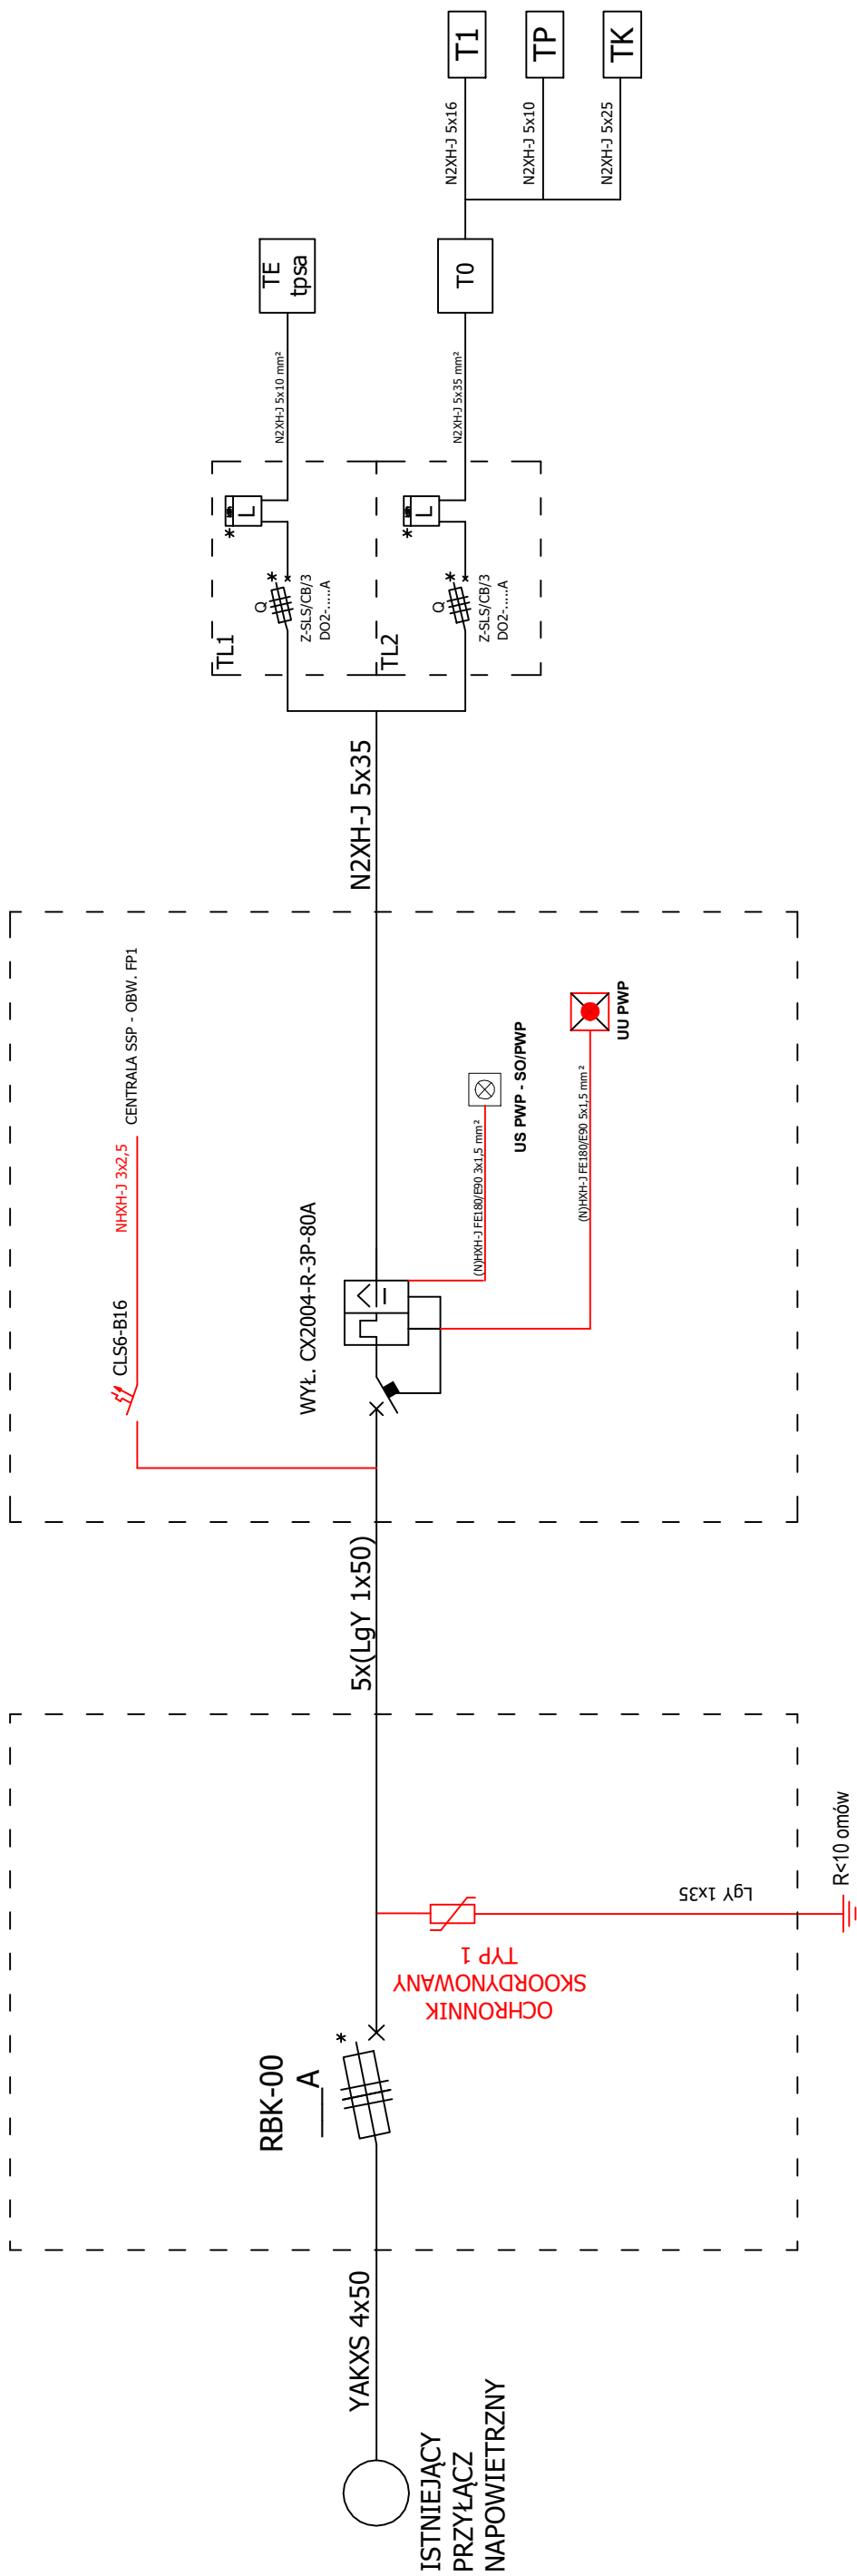

| | | |
|--------------------------------------|---|------------------|
| JEDNOSTKA PROJEKTOWA | HALIKOWSKI Sp. z o.o. 48-100 Glubczyce ul. Parkowa 7C NIP 7481583420 kom. 504 008 641 | |
| ADRES INWESTYCJI | UL. RACIBORSKA 54, NOWA CEREKWIA, 48-130 KIETRZ DZIAŁKI NR 634/2, 634/4, 1180 | |
| RODZAJ OBIEKTU BUDOWLANEGO | WIEJSKI DOM KULTURY | |
| INWESTOR | GMINA KIETRZ UL. 3 MAJA 1, 48-130 KIETRZ | |
| RODZAJ OPRACOWANIA | PROJEKT TECHNICZNY | |
| BRANŻA | ELEKTRYCZNA | |
| SPECJALNOŚĆ PROJEKTANTA A | ELEKTRYCZNA | |
| NAZWA RYSUNKU | SCHEMAT ZASILANIA BUDYNKU | |
| SKALA RYSUNKU | NR RYSUNKU | DATA |
| B/S | E - 11 | 08.09.2023 r. |
| ZESPÓŁ PROJEKTOWY | NR UPRAWNIEN | PODPIS |
| PROJEKTANT (branża elektryczna) | mgr inż. Tomasz Hudala | OPL/0699/PWOE/11 |
| SPRAWDZAJĄCY (branża elektryczna) | mgr inż. Marek Dudek | OPL/0631/PWOE/10 |