


TABLICA TK

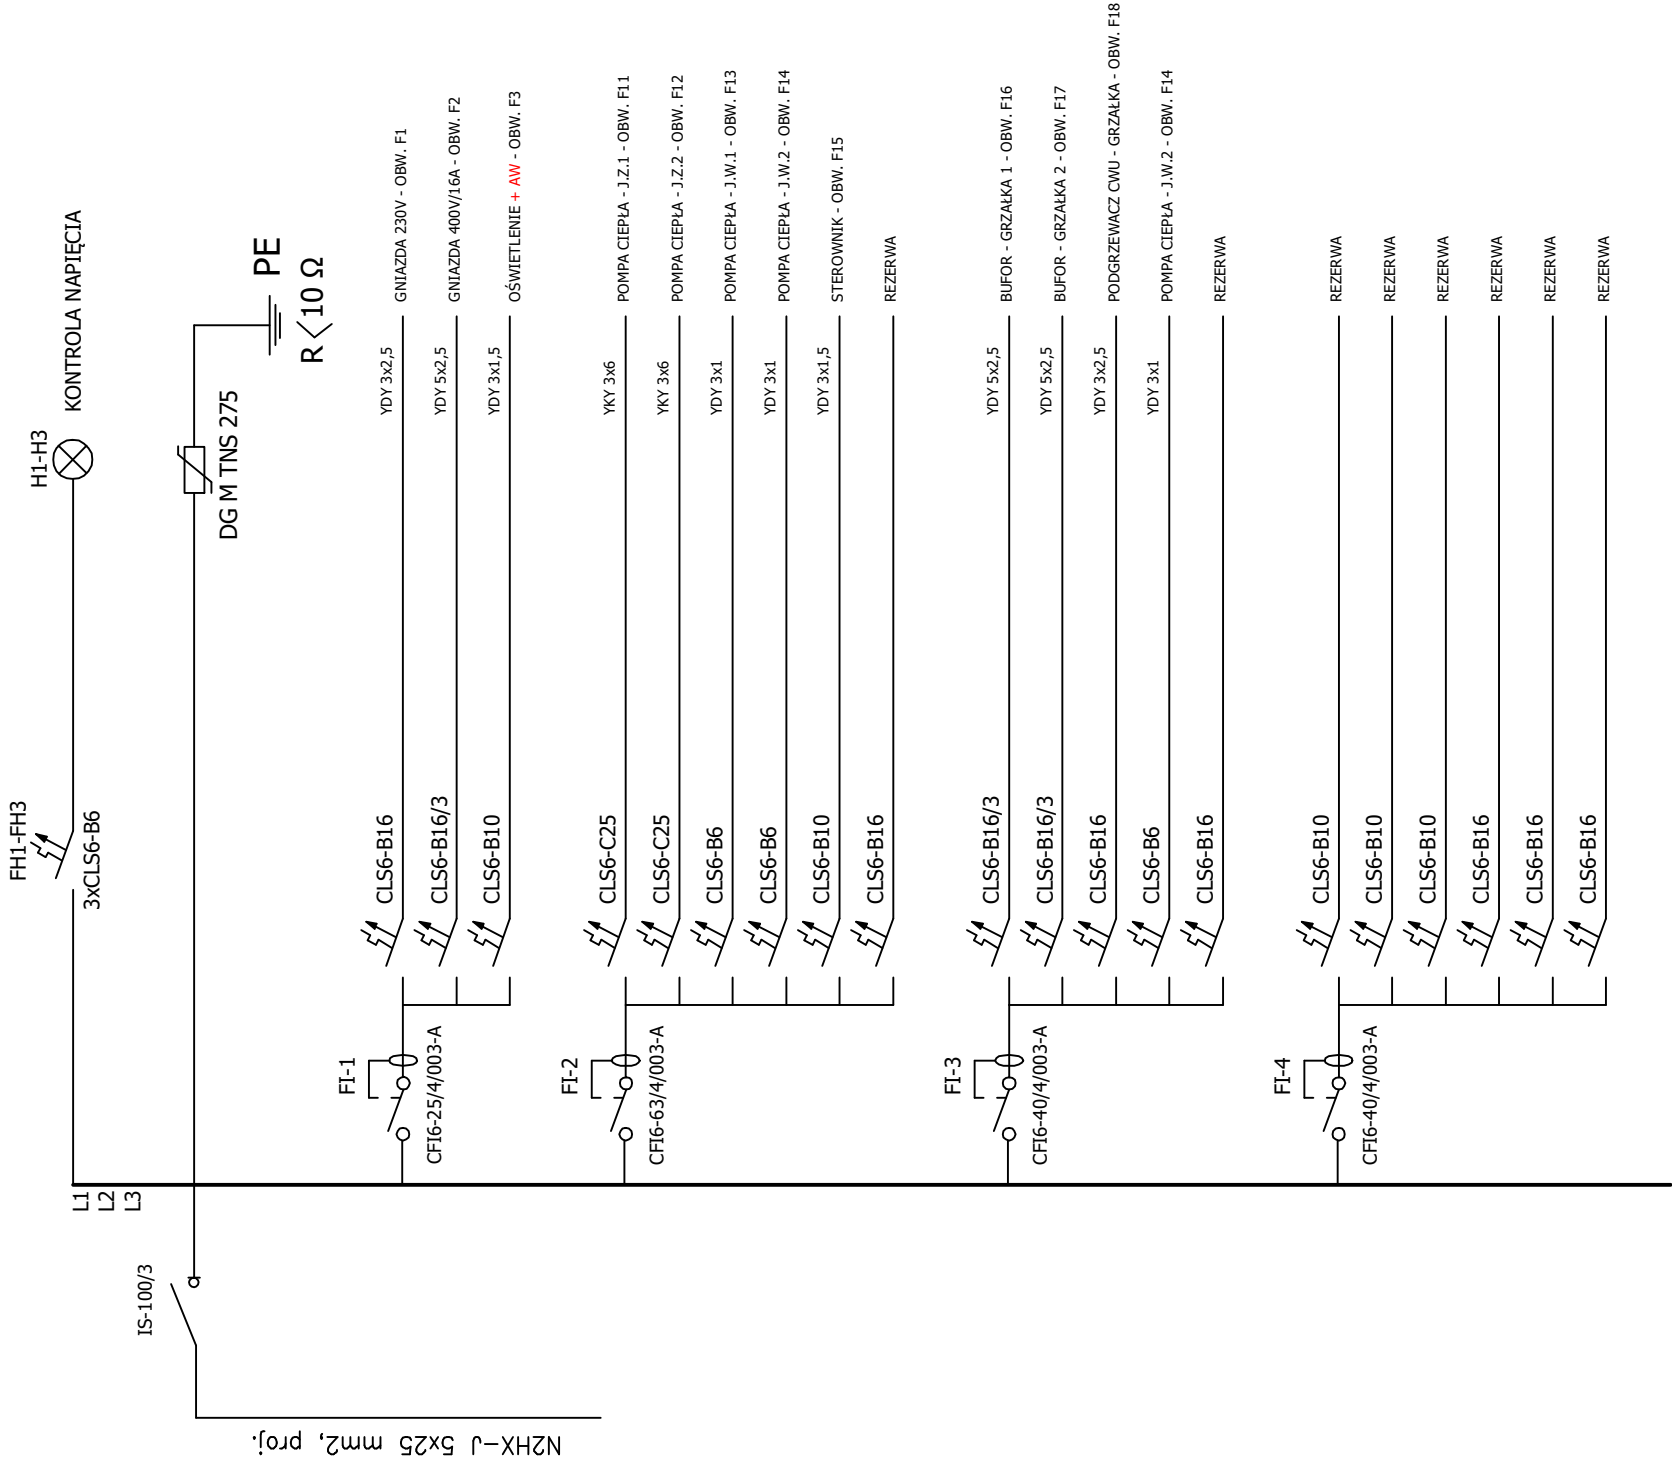

JEDNOSTKA PROJEKTOWA	HALIKOWSKI Sp. z o.o. 48-100 Glubczyce ul. Parkowa 7C NIP 7481583420 kom. 504 008 641
ADRES INWESTYCJI	UL. RACIBORSKA 54. NOWA CEREKWIA, 48-130 KIETRZ DZIAŁKI NR 634/2, 634/4, 1180
RODZAJ OBIEKTU BUDOWLANEGO	WIEJSKI DOM KULTURY
INWESTOR	GINA Kietrz UL. 3 MAJA 1, 48-130 KIETRZ
RODZAJ OPRACOWANIA	PROJEKT TECHNICZNY
BRANŻA	ELEKTRYCZNA
SPECJALNOŚĆ PROJEKTANTA	ELEKTRYCZNA
NAZWA RYSUNKU	SCHEMAT TABLICY TK
SKALA RYSUNKU	NR RYSUNKU DATA
B/S	E - 16 08.09.2023 r.
ZESPÓŁ PROJEKTOWY	NR UPRAWNIEN PODPIS
PROJEKTANT (branża elektryczna)	mgr inż. Tomasz Hudala OPL/0699/PWOE/11
SPRAWDZAJĄCY (branża elektryczna)	mgr inż. Marek Dudek OPL/0631/PWOE/10