

YCH
WLY


odległości
łone z

ym

0000

ekwna

701

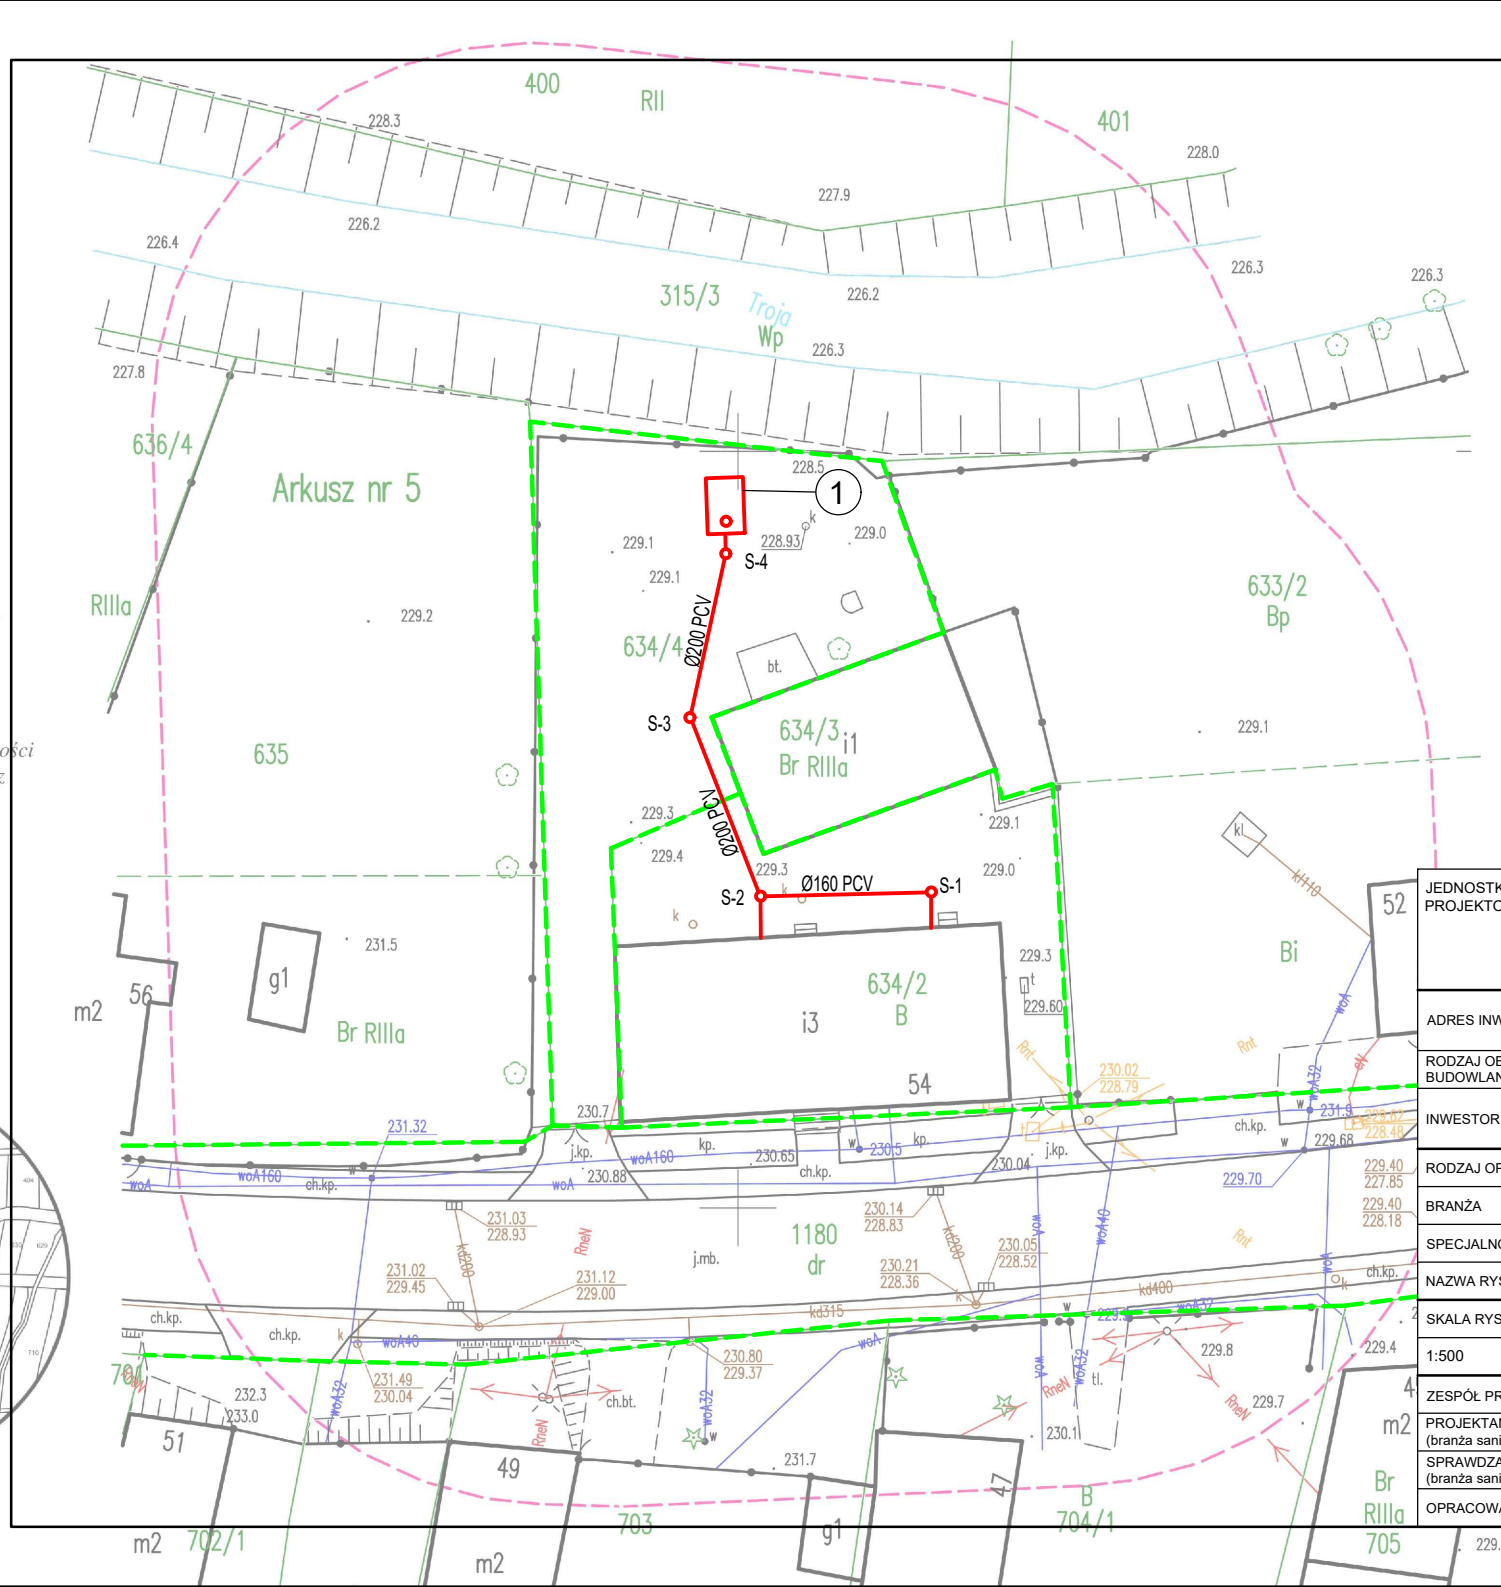

LEGENDA:



- projektowany bezodpływowy zbiornik
na nieczystości ciekłe 8,0 m³ typu wg
zał. karty technicznej



- granica działek nr 634/2, 634/4, 1180



- Studzienki rewizyjne z tworzywa sztucznego
Ø315 z włazem typu ciężkiego D400 oraz
pierścieniem odciążającym

Ø160 PCV

- Rury przykanalika z opisaną średnicą

| | | | |
|------------------------------------|--|----------------------|--------|
| JEDNOSTKA PROJEKTOWA | HALIKOWSKI Sp. z o.o. 48-100 Głubczyce ul. Parkowa 7C NIP 7481583420 kom. 504 008 641 | | |
| ADRES INWESTYCJI | UL. RACIBORSKA 54, NOWA CEREKWIA, 48-130 KIETRZ DZIAŁKI NR 634/2, 634/4, 1180 | | |
| RODZAJ OBIEKTU BUDOWLANEGO | WIEJSKI DOM KULTURY | | |
| INWESTOR | GMINA KIETRZ UL. 3 MAJA 1, 48-130 KIETRZ | | |
| RODZAJ OPRACOWANIA | PROJEKT TECHNICZNY | | |
| BRANŻA | INSTALACJE SANITARNE | | |
| SPECJALNOŚĆ PROJEKTANTA | INSTALACJE SANITARNE | | |
| NAZWA RYSUNKU | PROJEKT ZAGOSPODAROWANIA TERENU - KANALIZACJA | | |
| SKALA RYSUNKU | NR RYSUNKU | DATA | |
| 1:500 | IS - 01 | 02.10.2023 r. | |
| ZESPÓŁ PROJEKTOWY | NR UPRAWNIEŃ | | PODPIS |
| PROJEKTANT (branża sanitarna) | mgr inż. Bartłomiej Bieniarz | OPL/1898/PBS/21 | |
| SPRAWDZAJĄCY (branża sanitarna) | mgr inż. Marcin Bieniarz | OPL/1527/PWBS/18 | |
| OPRACOWAŁ | mgr inż. Józef Bieniarz | 110/91/OP, 146/92/OP | |