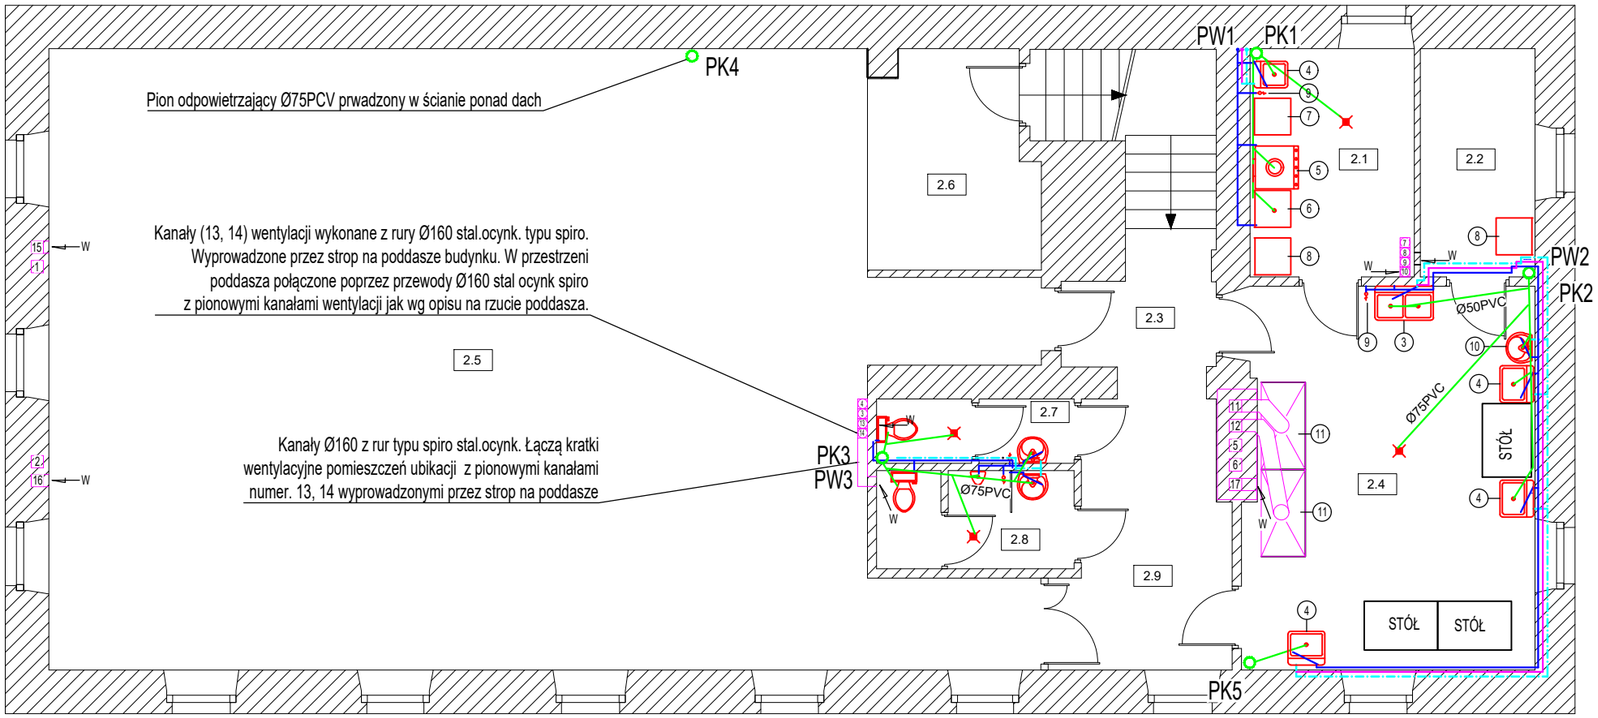


LEGENDA:

PW1 — Piony wody ciepłej Ø25, zimnej Ø25 i cyrkulacji Ø20 z numerem porządkow.

PK1 — Piony kanalizacji z numerem porządkowym. Rury Ø110 PCV

- Kanalizacja Sanitarna PCV
- Woda zimna PeX-Al-PeX
- Woda Ciepła Pex-Al-Pex
- Cyrkulacja Pex-Al-Pex
- Kanał wentylacji Ø160 oraz pion wentylacji z kolejnym numerem
- Zawór czerpalny ze złączką do węża

UWAGI:

- Rurociągi wody użytkowej stoswać z tworzywa sztucznego np. Pex-Al-Pex. Ruryprowadzić w bruzdach ściennych oraz w posadzce. Izolować pianką PE o grubości ścianki nie mniejszej niż średnica wewnętrzna izolowanej rury ale nie mniejszej niż 20mm
- Rury Kanalizacji sanitarnej prowadzone od przyborów do pionów prowadzić w posadzce lub w ścianie. Rury z przyborów Ø50PCV, z misek ustępu Ø110PCV

Legenda Oznaczeń:

1. Opiekacz / Patelnia
2. Kuchenka elektryczna
3. Zlewozmywak
4. Zlew gospodarczy
5. Pralka
6. Zmywarka
7. Wypażarka
8. Lodówka
9. Zaw. czerp. ze złącz. do węża
10. Umywalka
11. Okapy nad kuchenkami z wentylatorami odciągowymi. Kanały odciągów włączone do pionowych rur Ø160 stal.ocynk. wyprowadzone przez strop na poddasze i zebrane do zbiorczego komina wentylacyjnego.

| | | | |
|---|---|---|---|
| JEDNOSTKA PROJEKTOWA | **HALIKOWSKI Sp. z o.o.**<br>48-100 Głubczyce<br>ul. Parkowa 7C<br>NIP 7481583420<br>kom. 504 008 641 | | |
| ADRES INWESTYCJI | UL. RACIBORSKA 54, NOWA CEREKWIA, 48-130 KIETRZ<br>DZIAŁKI NR 634/2, 634/4, 1180 | | |
| RODZAJ OBIEKTU BUDOWLANEGO | WIEJSKI DOM KULTURY | | |
| INWESTOR | GMINA KIETRZ<br>UL. 3 MAJA 1, 48-130 KIETRZ | | |
| RODZAJ OPRACOWANIA | PROJEKT TECHNICZNY | | |
| BRANŻA | INSTALACJE SANITARNE | | |
| SPECJALNOŚĆ PROJEKTANTA | INSTALACJE SANITARNE | | |
| NAZWA RYSUNKU | **RZUT PIĘTRA - INSTALACJA WOD., KAN., I WENTYLACJI** | | |
| SKALA RYSUNKU | NR RYSUNKU | DATA | |
| 1:100 | **IS - 09** | 02.10.2023 r. | |
| ZESPÓŁ PROJEKTOWY | | NR UPRAWNIEŃ | PODPIS |
| PROJEKTANT (branża sanitarna) | mgr inż. Bartłomiej Bieniarz | OPL/1898/PBS/21 | |
| SPRAWDZAJĄCY (branża sanitarna) | mgr inż. Marcin Bieniarz | OPL/1527/PWBS/18 | |
| OPRACOWAŁ | mgr inż. Józef Bieniarz | 110/91/OP, 146/92/OP | |