


Legenda:

- projektowana nawierzchnia z betonu AC
- projektowana nawierzchnia z prefabrykowanej kostki betonowej - kolor szary
- projektowany zjazd indywidualny z prefabrykowanej kostki betonowej - kolor czerwony
- projektowany krawężnik najazdowy

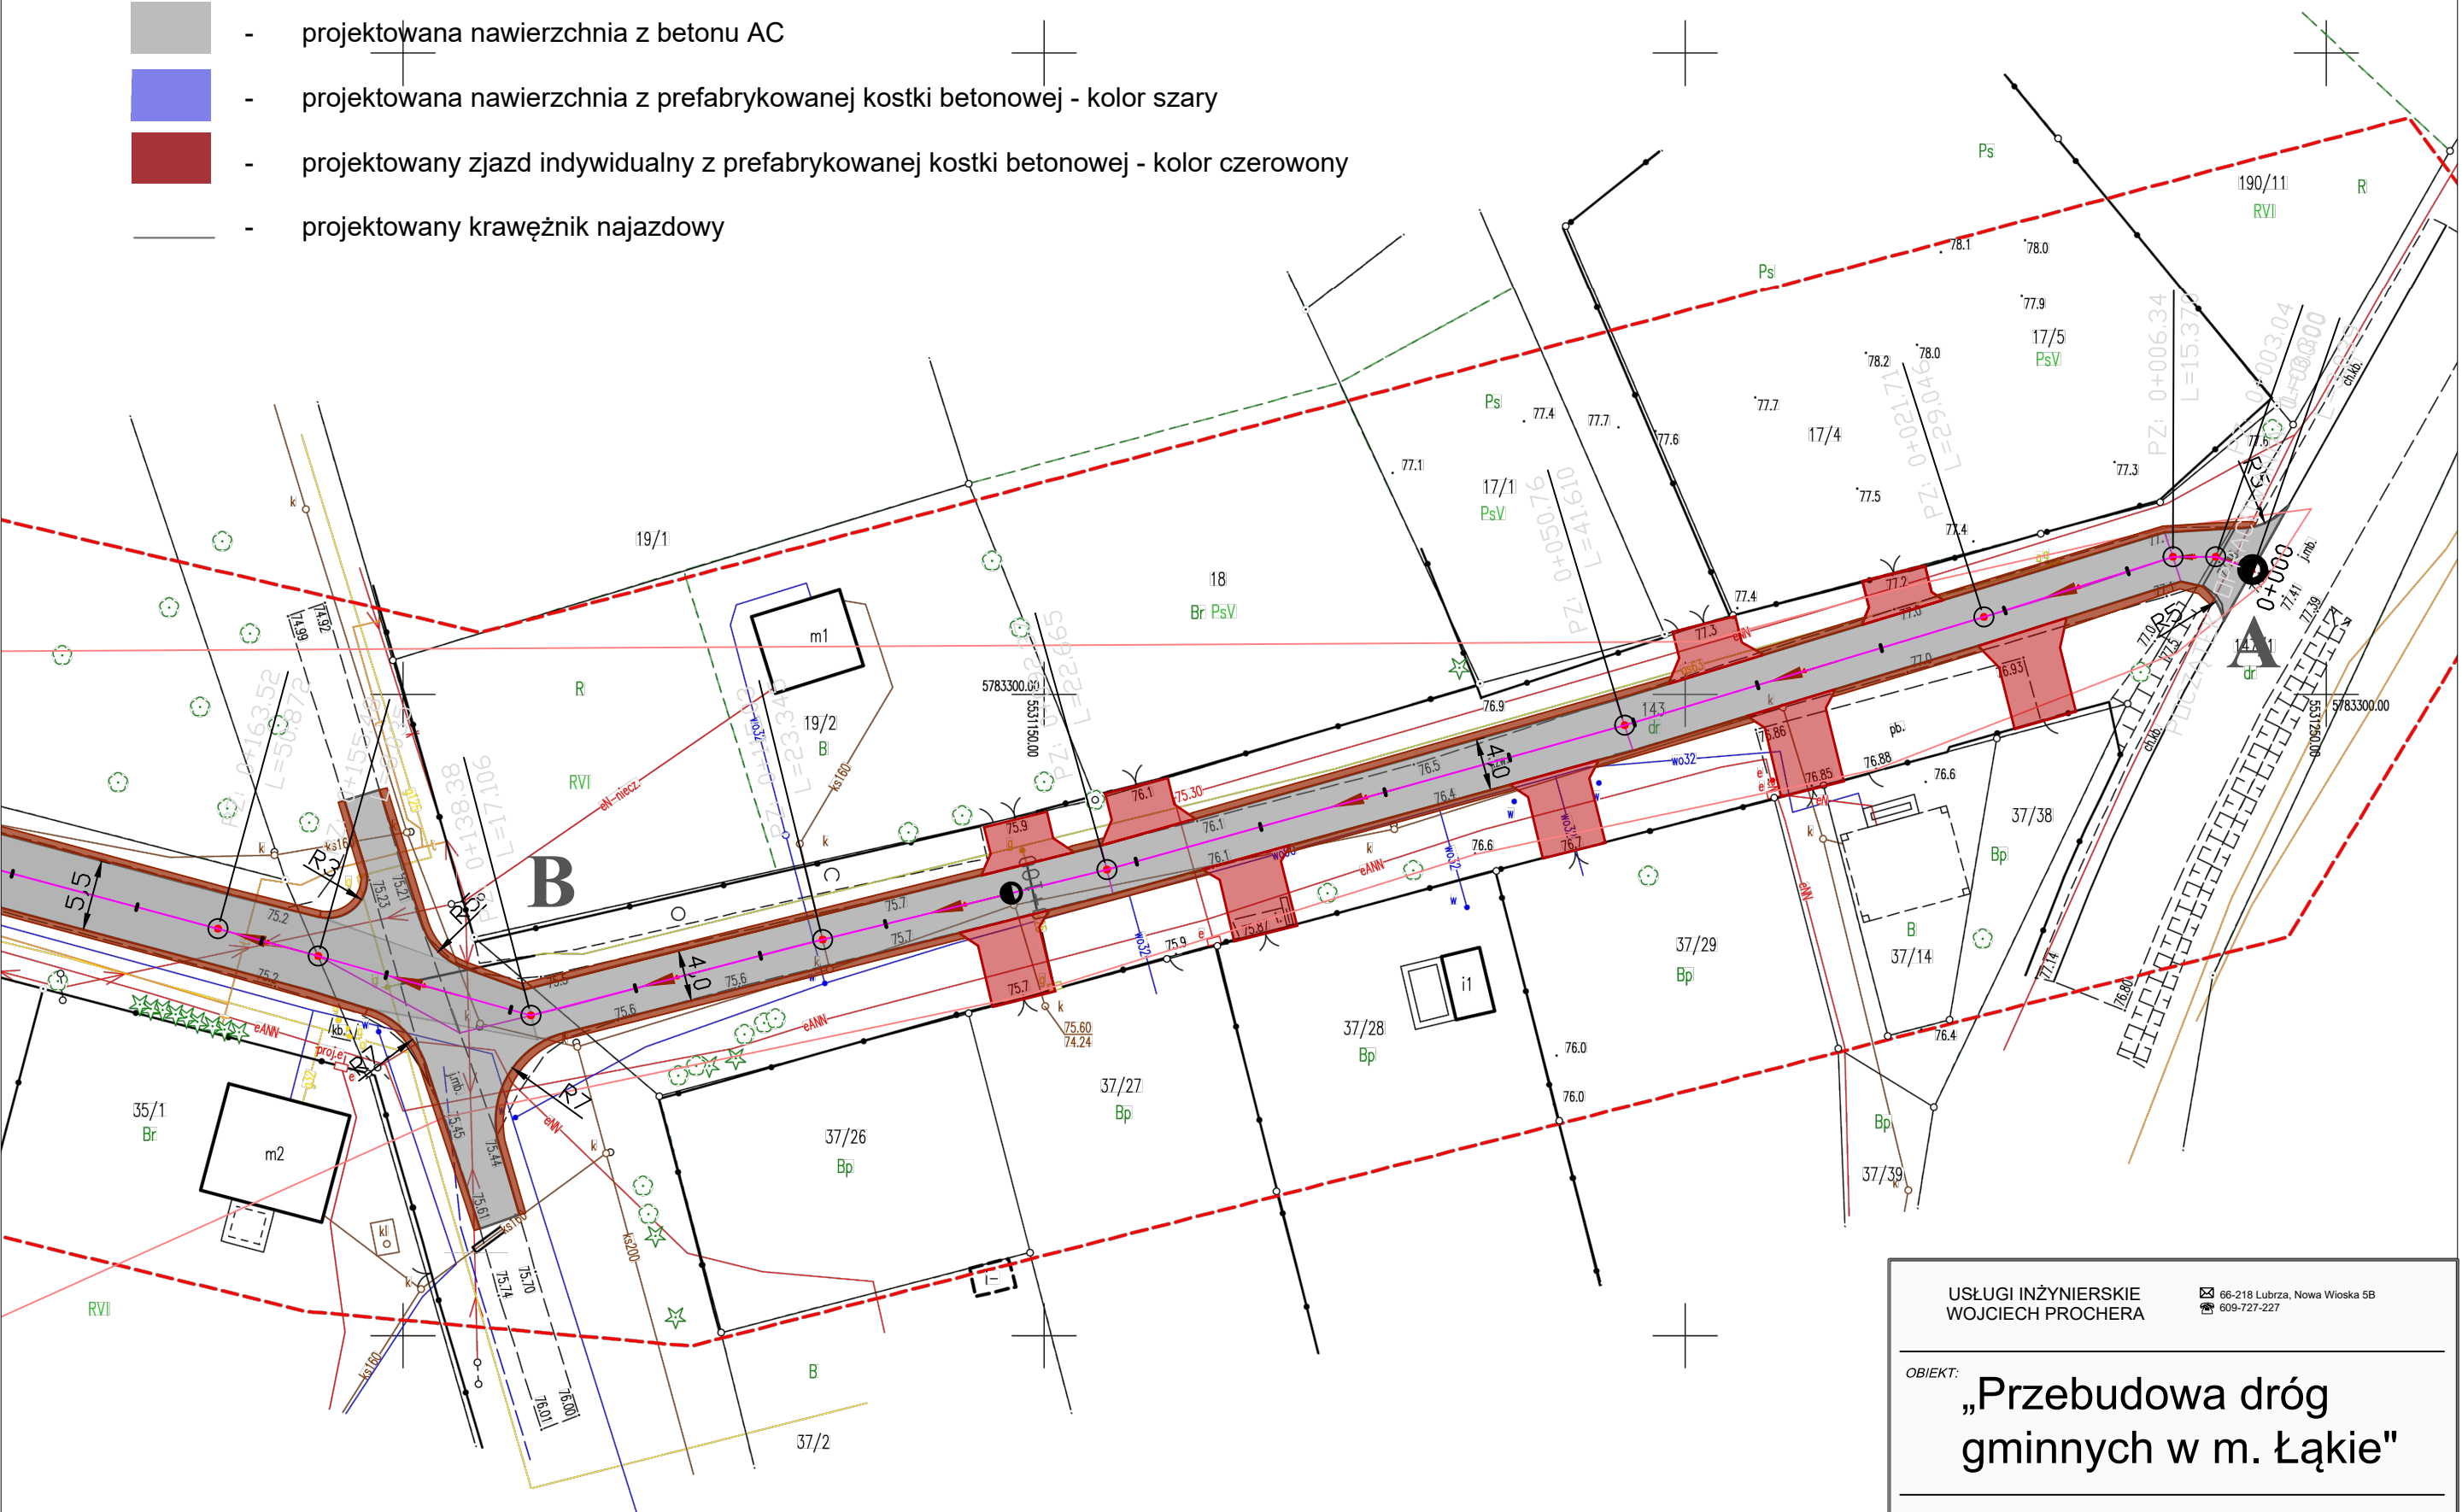

USŁUGI INŻYNIERSKIE
WOJCIECH PROCHERA

66-218 Lubrza, Nowa Wioska 5B
609-727-227

OBIEKT:

„Przebudowa dróg
gminnych w m. Łąkie”

RYSUNEK:

Plan sytuacyjny

SKALA:

1:500

| | | | | |
|------------|----------------------------|--------------|----------------|---------|
| PROJEKTANT | mgr inż. Wojciech Prochera | uprawnienia: | data i podpis: | nr rys. |
| | | | | 2 |