



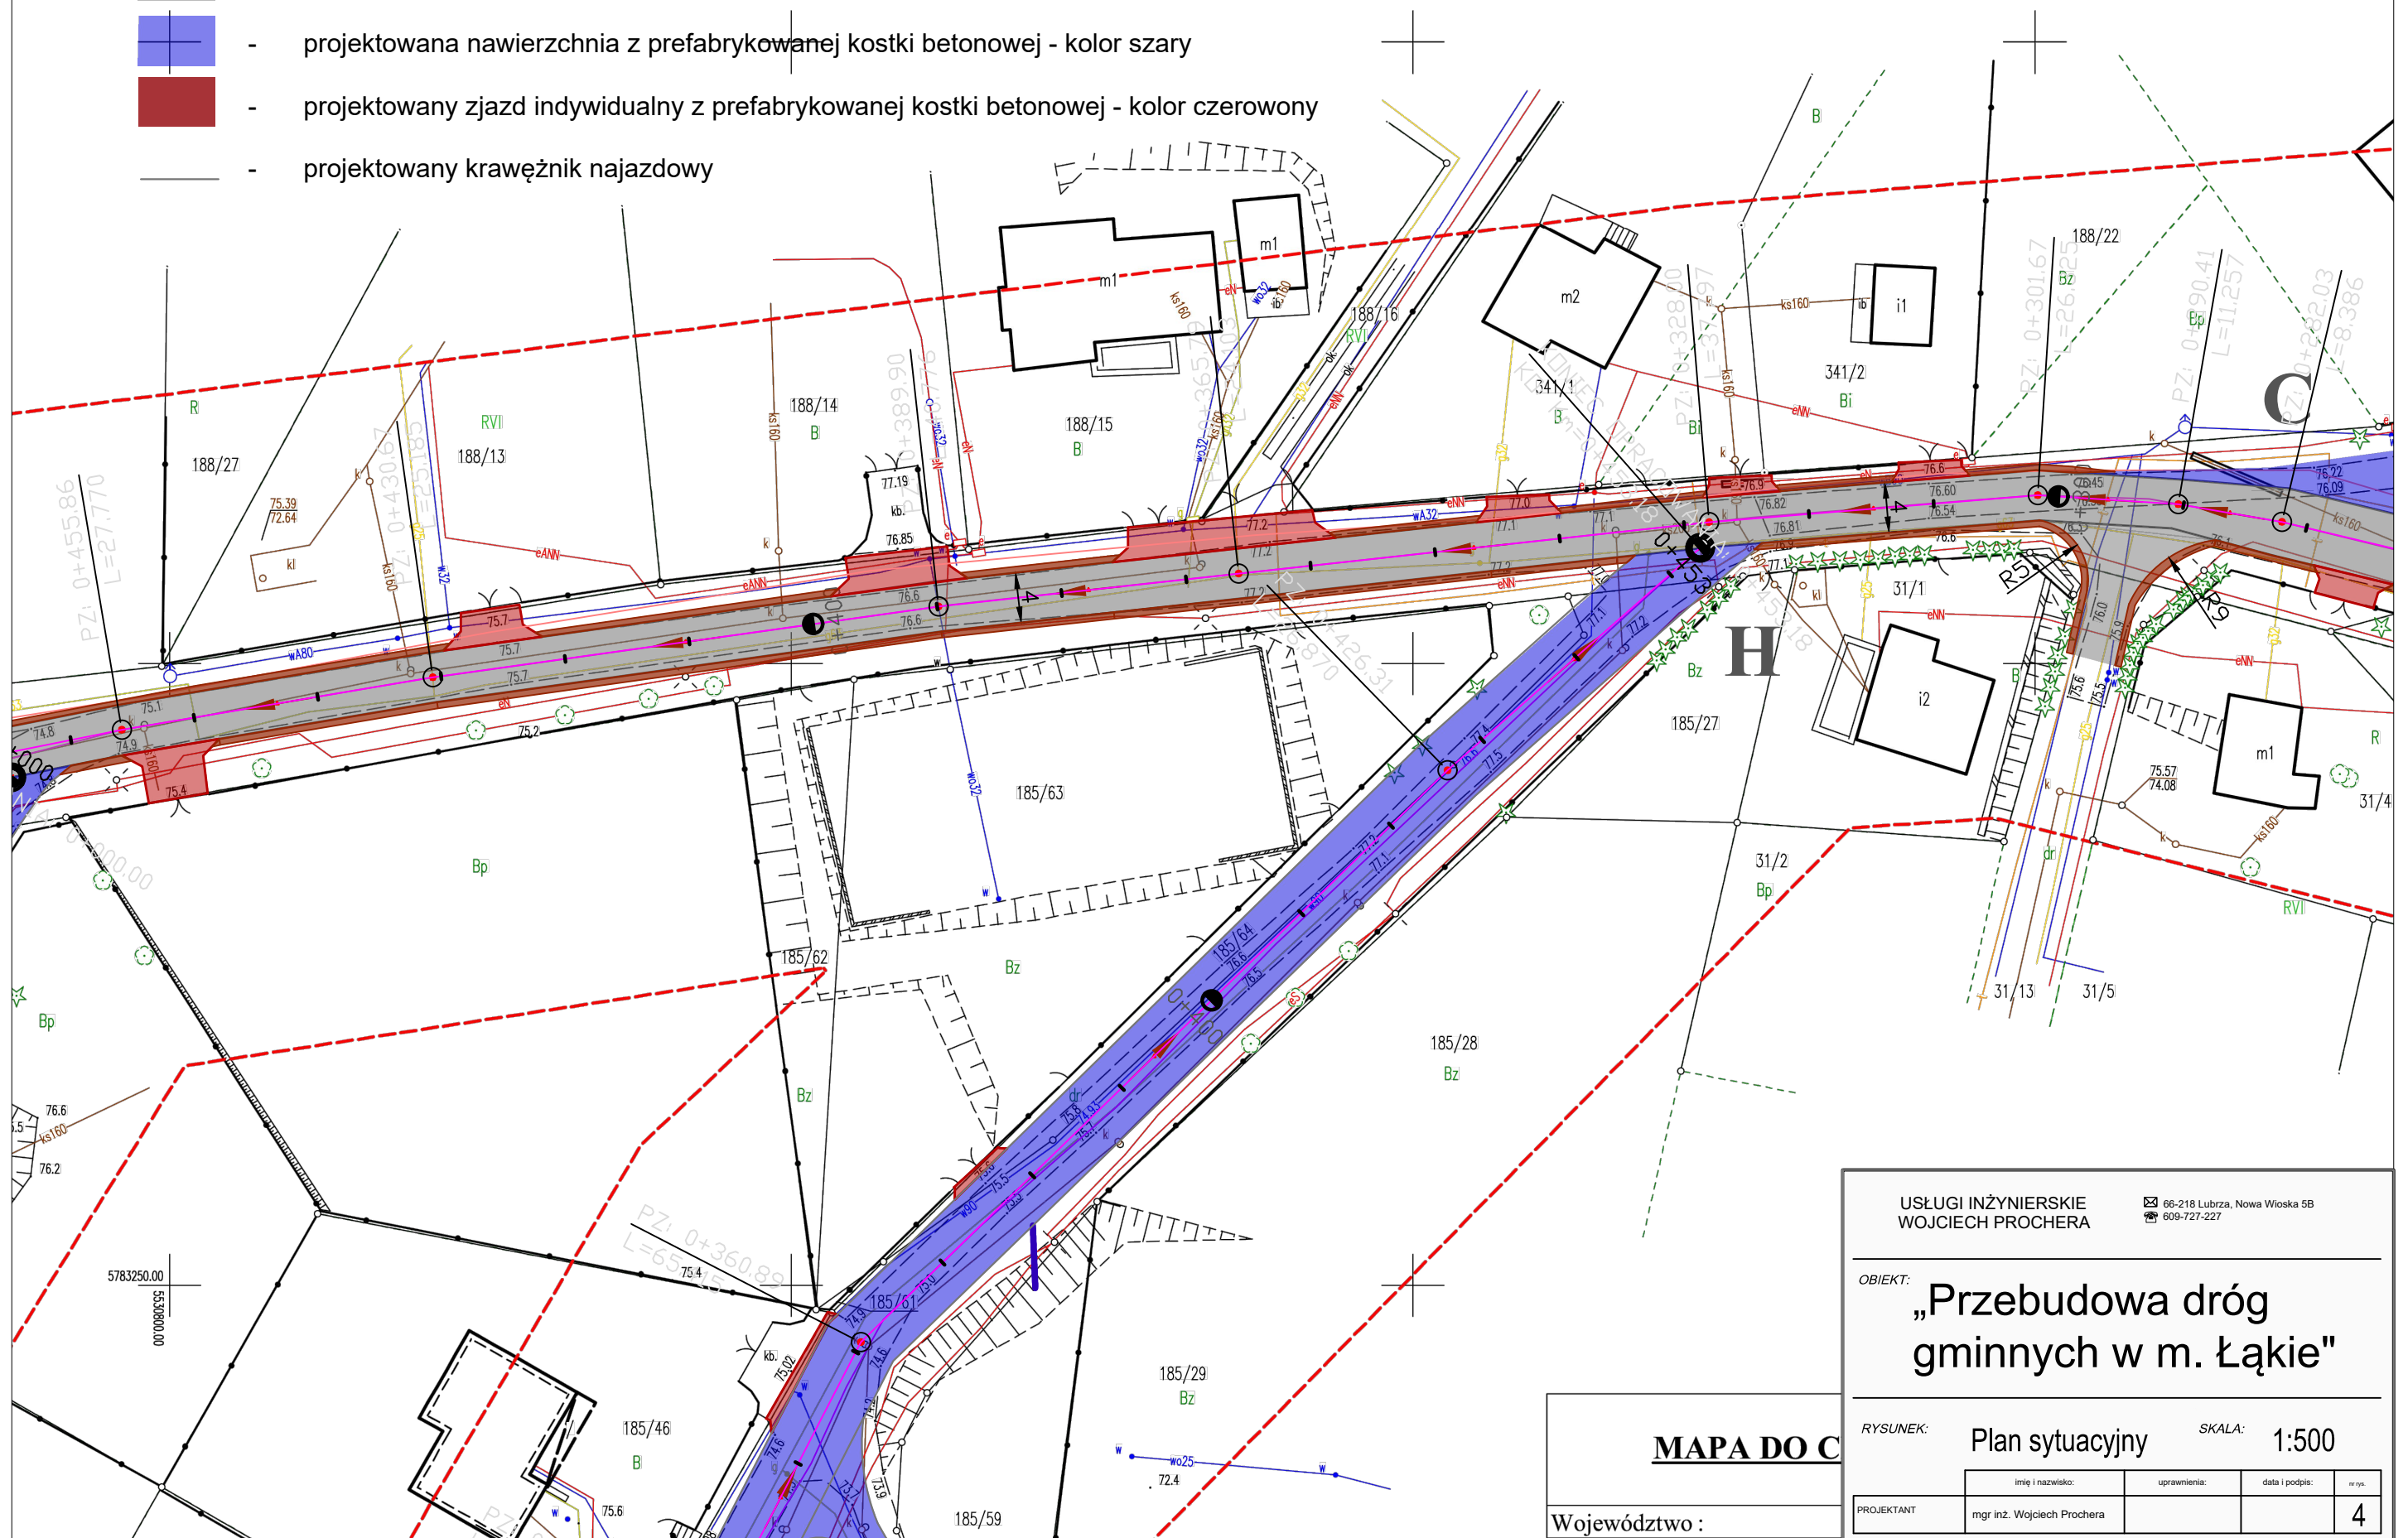


Legenda:

-  - projektowana nawierzchnia z betonu AC
-  - projektowana nawierzchnia z prefabrykowanej kostki betonowej - kolor szary
-  - projektowany zjazd indywidualny z prefabrykowanej kostki betonowej - kolor czerwony
-  - projektowany krawężnik najazdowy

USŁUGI INŻYNIERSKIE
WOJCIECH PROCHERA

✉ 66-218 Lubrza, Nowa Wioska 5B
☎ 609-727-227

OBIJEKT:

„Przebudowa dróg
gminnych w m. Łąkie”

RYSUNEK:

Plan sytuacyjny

SKALA: 1:500

PROJEKTANT

imię i nazwisko:	uprawnienia:	data i podpis:	nr rys.
mgr inż. Wojciech Prochera			4

MAPA DO C

Województwo :	
---------------	--