


POZIOM ODNIESIENIA

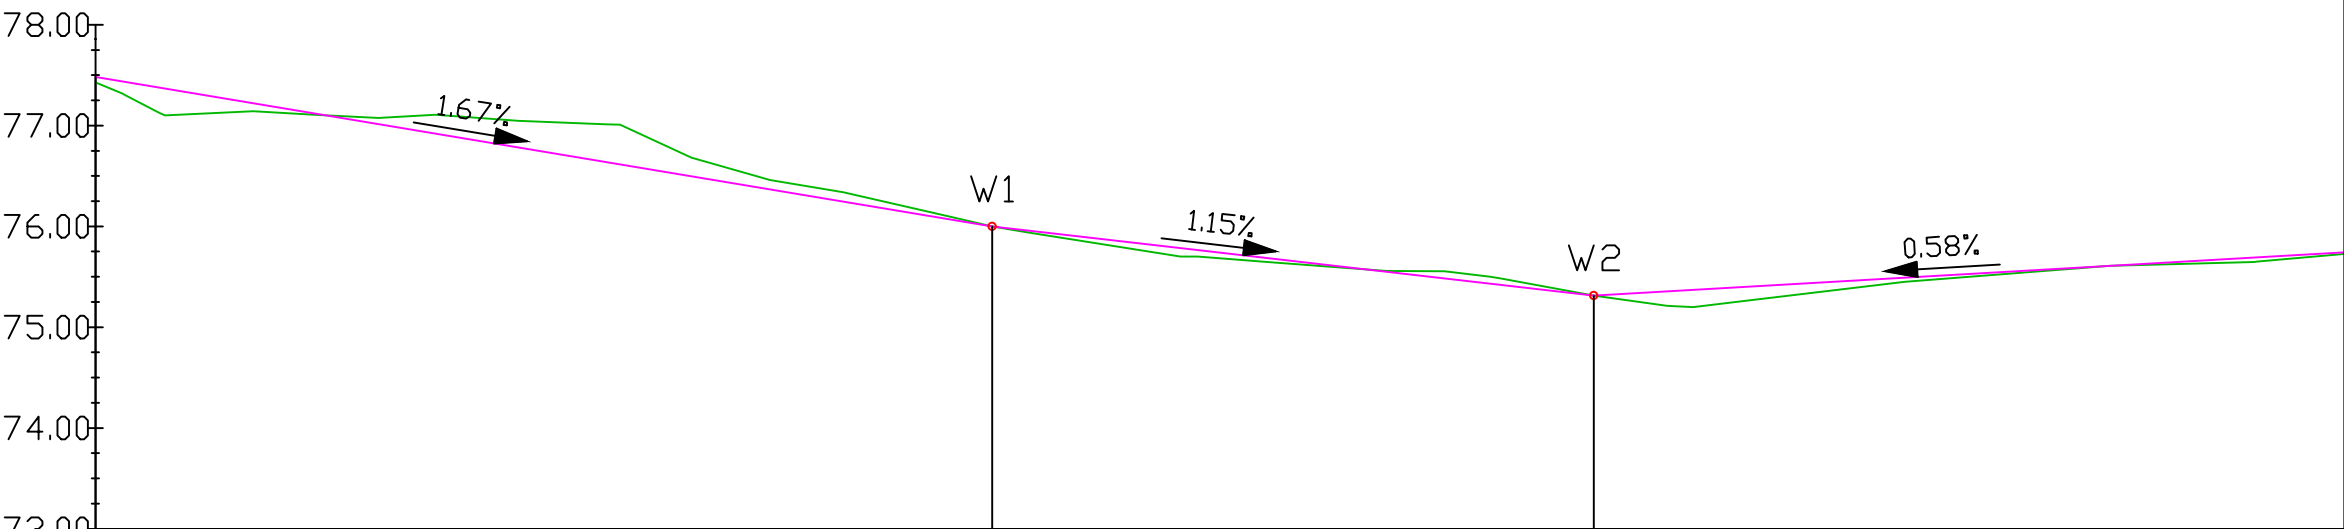

Rzędne niwelety

Rzędne istniejące

Różnice rzędnych

Elementy niwelety

Elementy trasy

Odległości

Kilometraż

--	--	

USŁUGI INŻYNIERSKIE
WOJCIECH PROCHERA

66-218 Lubrza, Nowa Wioska 5B
609-727-227

OBIEKT:
„Przebudowa dróg
gminnych w m. Łąkie”

RYSUNEK: Przekrój podłużny A-B-C-E

PROJEKTANT	mgr inż. Wojciech Prochera	imię i nazwisko:	uprawnienia:	data i podpis:	nr rys.
					7