


PRZEKRÓJ NORMALNY / KONSTRUKCYJNY

Przekrój typowy – Odcinek nr 1

1:50

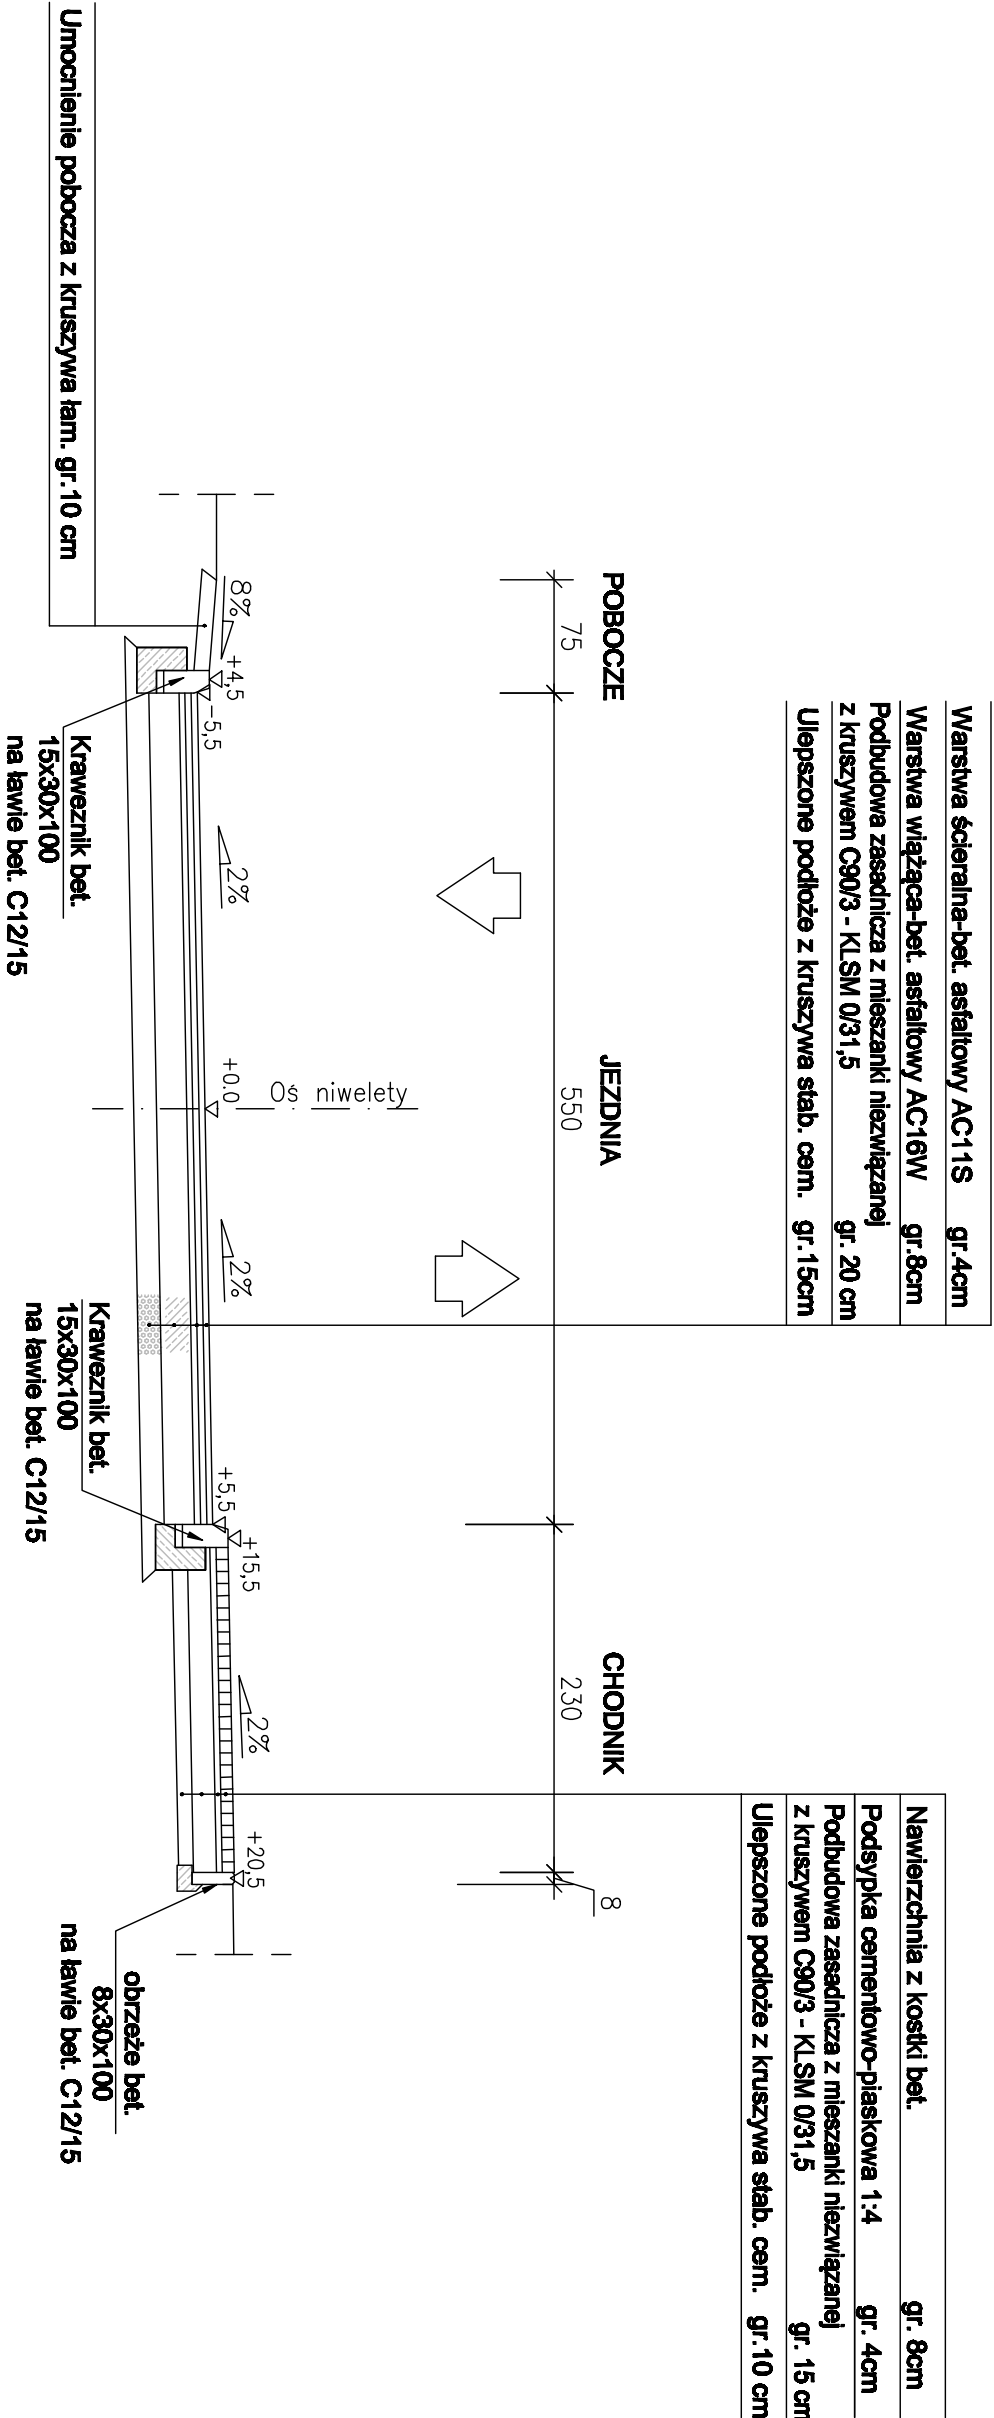

OBIEKT : Przebudowa ulicy Leśna Polana w Skarżysku - Kamiennej		STADIUM : PB
INWESTOR : Gmina Skarżysko - Kamienna ul.Sikorskiego 18 26-110 Skarżysko - Kamienna		BRANŻA: DROGOWA
Nazwa rysunku:  Przekrój normalny/konstrukcyjny		SKALA 1 :50
Projektant, branża drogowa: mgr inż Tomasz Kowieszko UPR. PROJ. w spec. drogowej NR MAZ/0027/POOD/14		RYS. NR 1A
Sprawdzający, branża drogowa: mgr inż Łukasz Wandzel UPR. PROJ. w spec. drogowej NR SLK/3468/POOD/10		WARSZAWA, 06.2023r.