


PRZEKRÓJ NORMALNY / KONSTRUKCYJNY
Przekrój typowy – Odcinek nr 2 i nr 3
1:50

Nawierzchnia z kostki betonowej	gr.8cm
Podsyпка cementowo-piaskowa 1:4	gr.4cm
Podbudowa zasadnicza z mieszanki niezwiązanej z kruszywem C90/3 - KLSM 0/3,15	gr. 20 cm
Ulepszone podłoże z kruszywa słab. cem.	gr.15cm

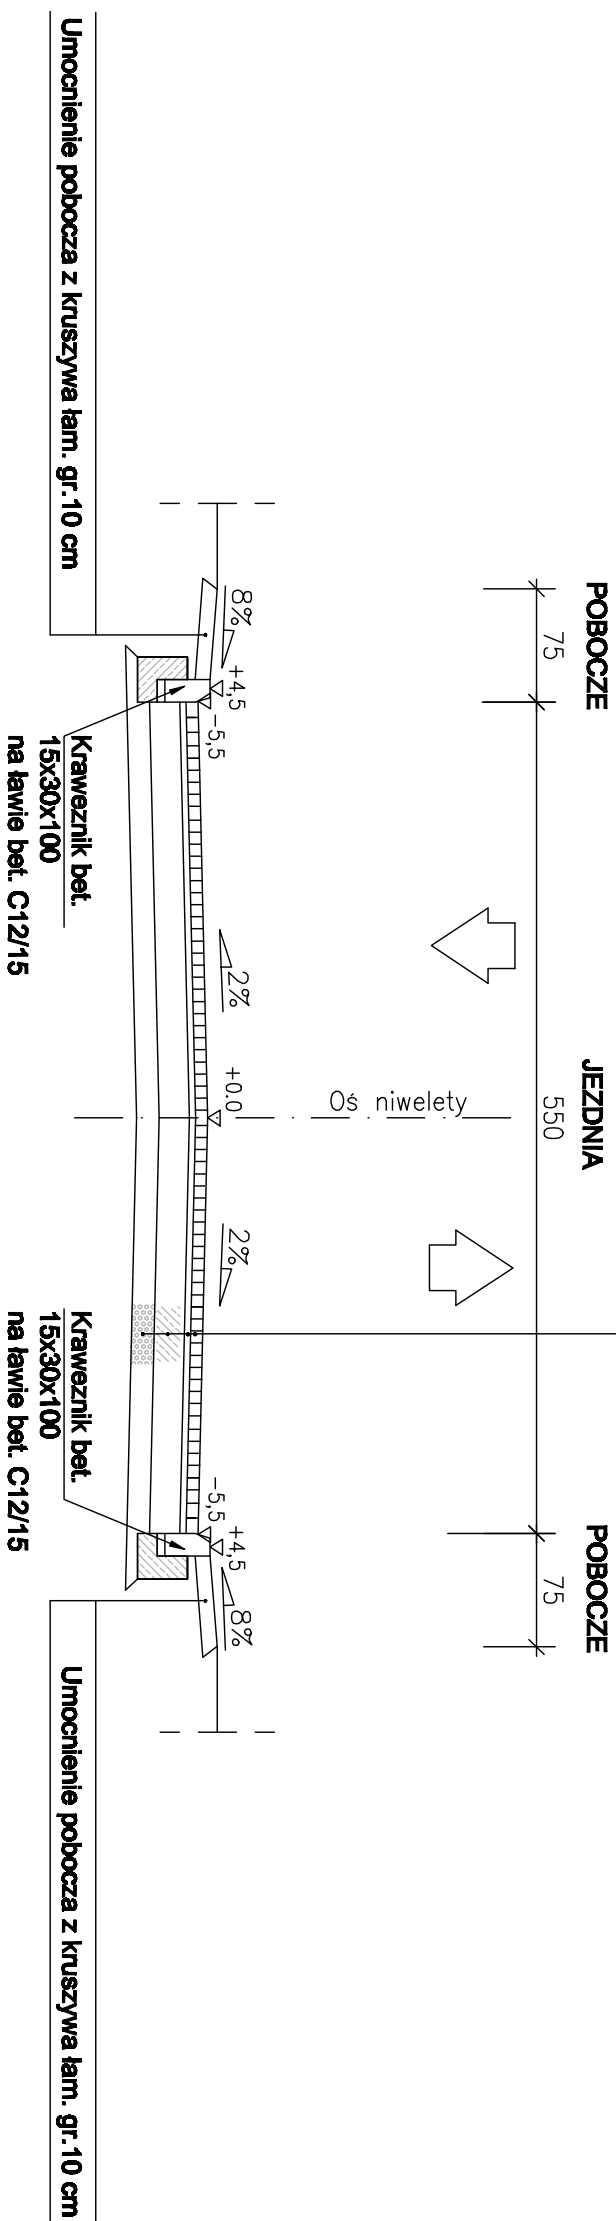

OBJEKT : Przebudowa ulicy Leśna Polana w Skarżysku - Kamiennej		STADIUM : PB	
INWESTOR : Gmina Skarżysko - Kamienna ul.Sikorskiego 18 26-110 Skarżysko - Kamienna		BRANŻA: DROGOWA	
		SKALA 1 :50	
Nazwa rysunku: Przekrój normalny/konstrukcyjny		RYS. NR 1B	
		WARSZAWA, 06.2023r.	
Projektant, branża drogowa: mgr inż Tomasz Kowieszko UPR. PROJ. w spec. drogowej NR MAZ/0027/POOD/14			
Sprawdzający, branża drogowa: mgr inż Łukasz Wandzel UPR. PROJ. w spec. drogowej NR SLK/3468/POOD/10			