


PRZEKRÓJ NORMALNY / KONSTRUKCYJNY

Odcinek nr 2

– plac manewrowy do zawracania
1:50

Nawierzchnia z kostki betonowej	gr.8cm
Podsyпка cementowo-piaskowa 1:4	gr.4cm
Podbudowa zasadnicza z mieszanki niezwiązanej z kruszywem C80/3 - KLSM 0/31,5	gr. 20 cm
Ulepszone podłoże z kruszywa słab. cem.	gr.15cm

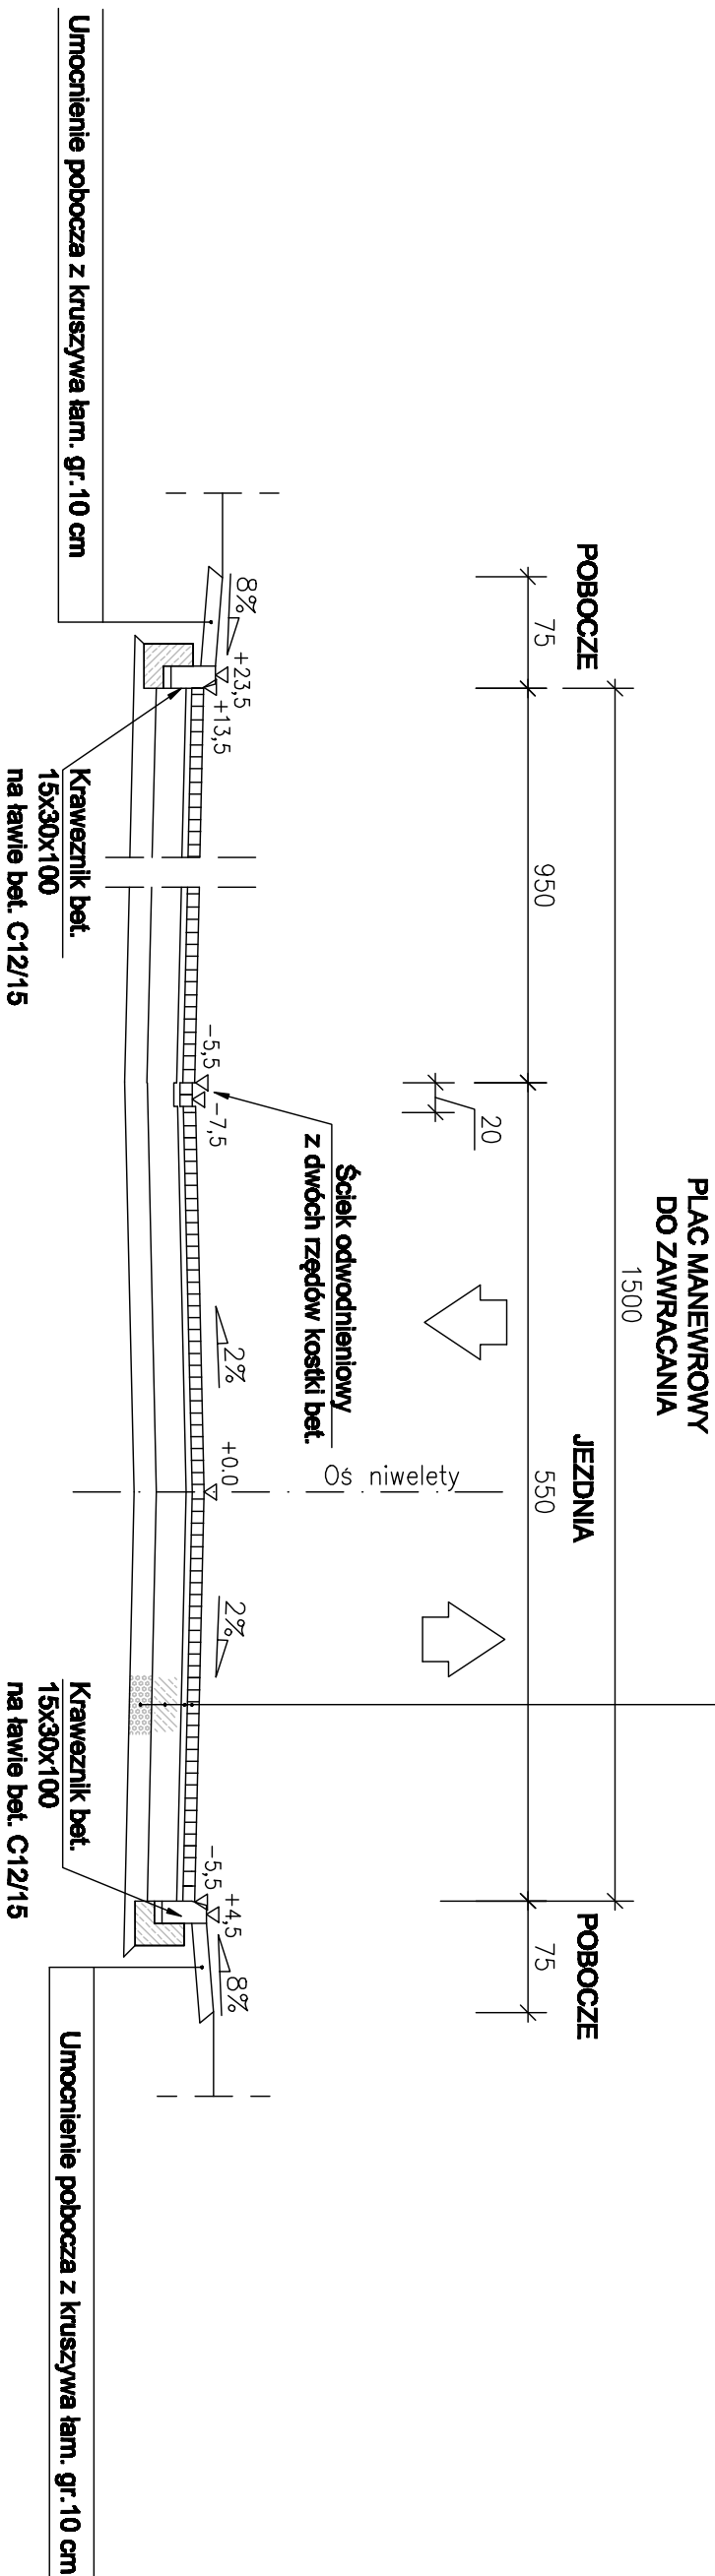

OBIEKT : Przebudowa ulicy Leśna Polana w Skarżysku - Kamiennej INWESTOR : Gmina Skarżysko - Kamienna ul.Sikorskiego 18 26-110 Skarżysko - Kamienna Nazwa rysunku:	STADIUM : PB
	BRANŻA: DROGOWA
	SKALA 1 :50
Przekrój normalny/konstrukcyjny	RYS. NR 1C
Projektant, branża drogowa: mgr inż Tomasz Kowieszko UPR. PROJ. w spec. drogowej NR MAZ/0027/POOD/14	WARSZAWA, 06.2023r.
Sprawdzający, branża drogowa: mgr inż Łukasz Wandzał UPR. PROJ. w spec. drogowej NR SLK/3468/POOD/10	