


PRZEKRÓJ NORMALNY

zjazdu o nawierzchni z kostki betonowej


1:50

Nawierzchnia z kostki bet. bezfazowej	gr. 8cm
Podsyпка cementowo-piaskowa 1:4	gr. 4cm
Podbudowa zasadnicza z mieszanki niezwiązanej z kruszywem C90/3 - KLSM 0/31,5	gr. 20 cm
Ulepszone podłoże z kruszywa słab. cem.	gr. 15cm

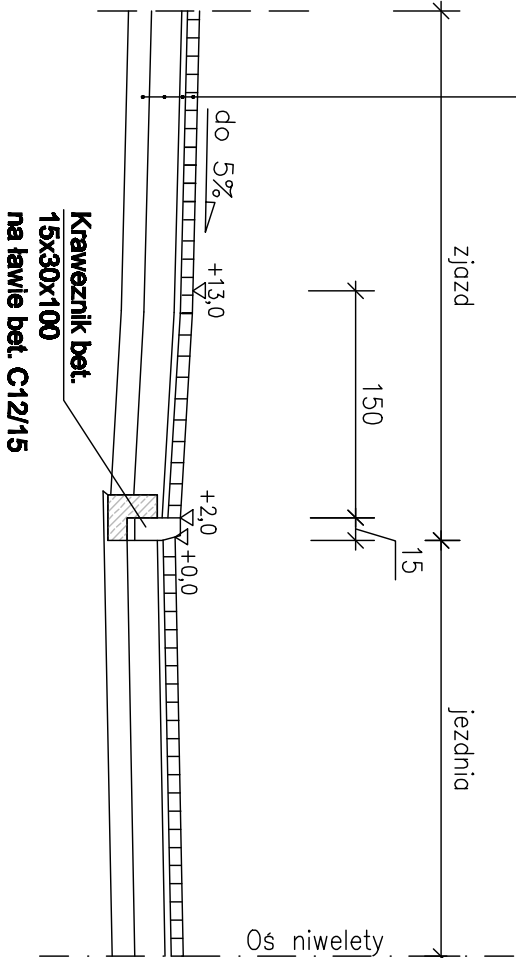


WIDOK Z BOKU

1:50

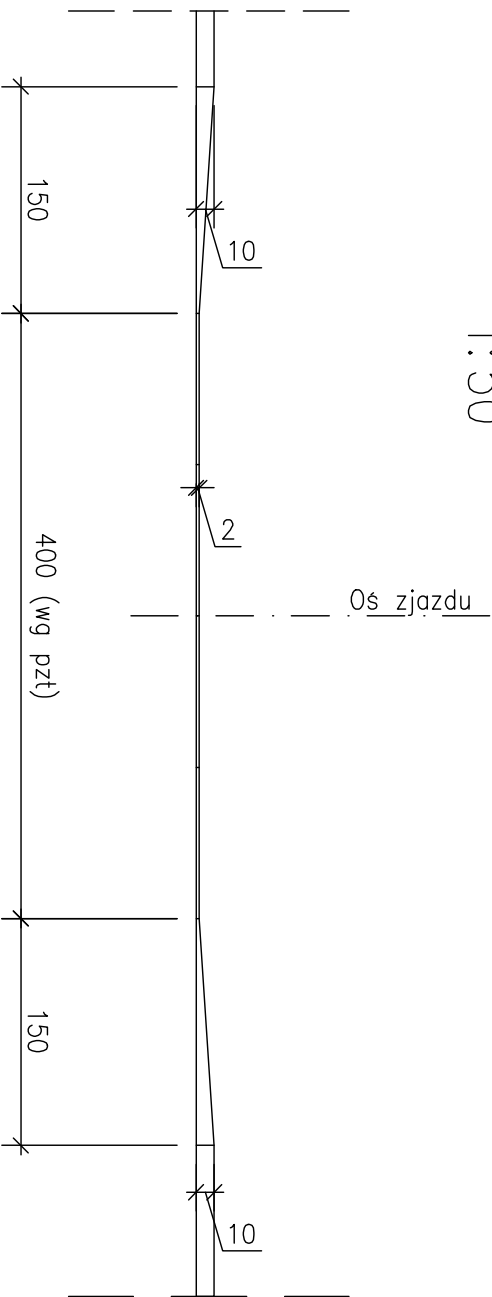

WIDOK Z GÓRY

1:100

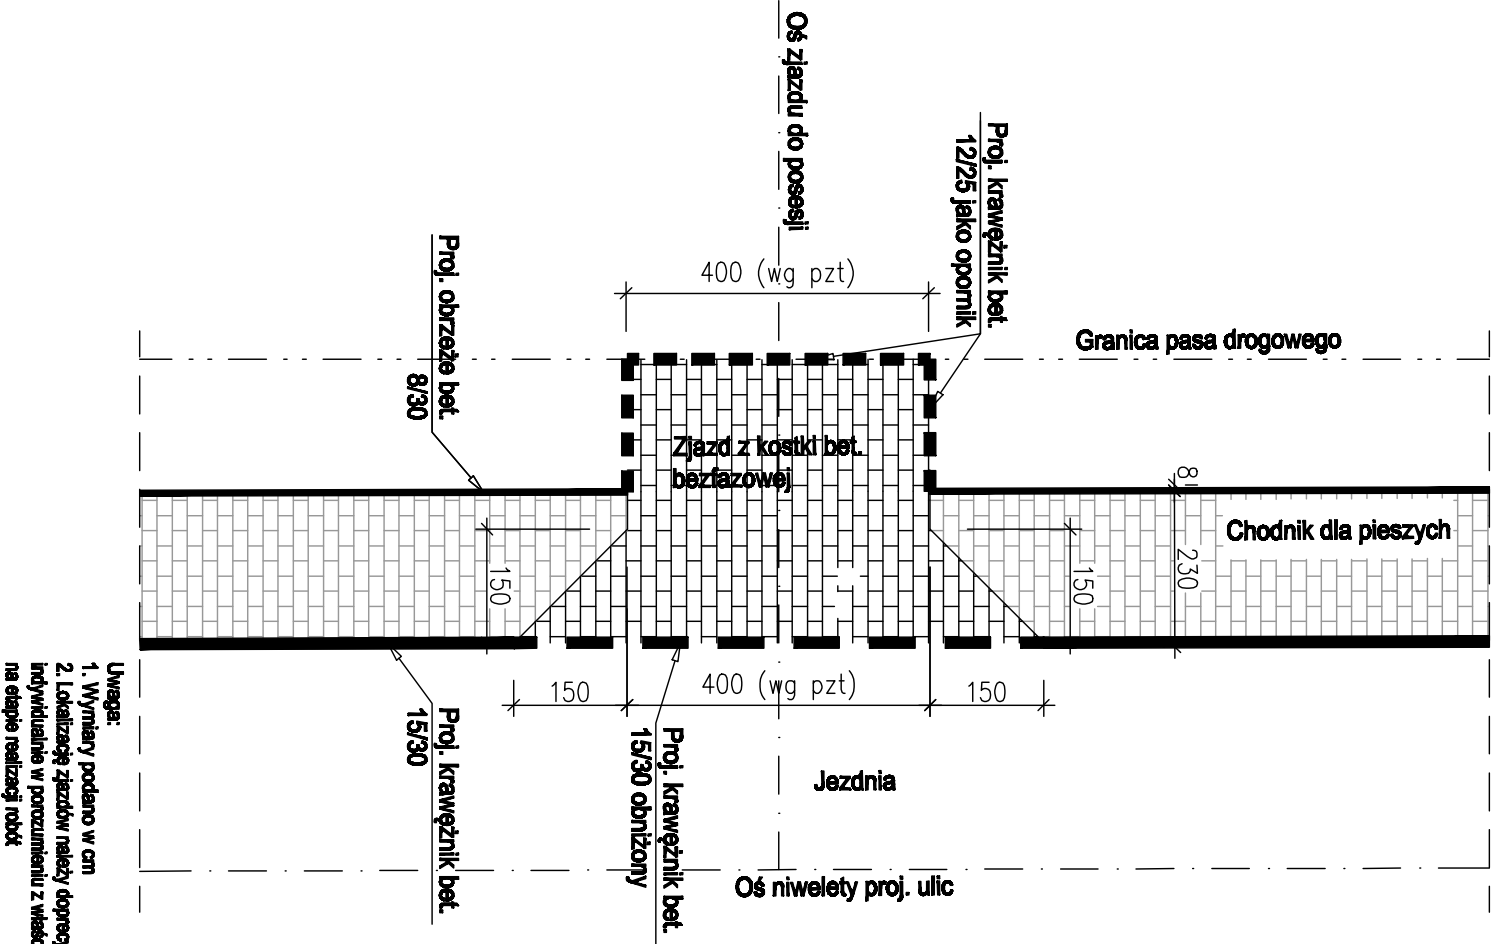

OBIEKT : Przebudowa ulicy Leśna Polana w Skarżysku - Kamiennej		STADIUM : PB
INWESTOR : Gmina Skarżysko - Kamienna ul. Sikorskiego 18 26-110 Skarżysko - Kamienna		BRANŻA: DROGOWA
Nazwa rysunku: Rysunek geometrii i konstrukcji zjazdów		SKALA 1 :50/100
Projektant, branża drogowa: mgr inż Tomasz Kowieszko		RYS. NR 3A
Sprawdzający, branża drogowa: mgr inż Łukasz Wandzel		WARSZAWA, 06.2023r.
UPR. PROJ. w spec. drogowej NR SLK/3468/POOD/10		