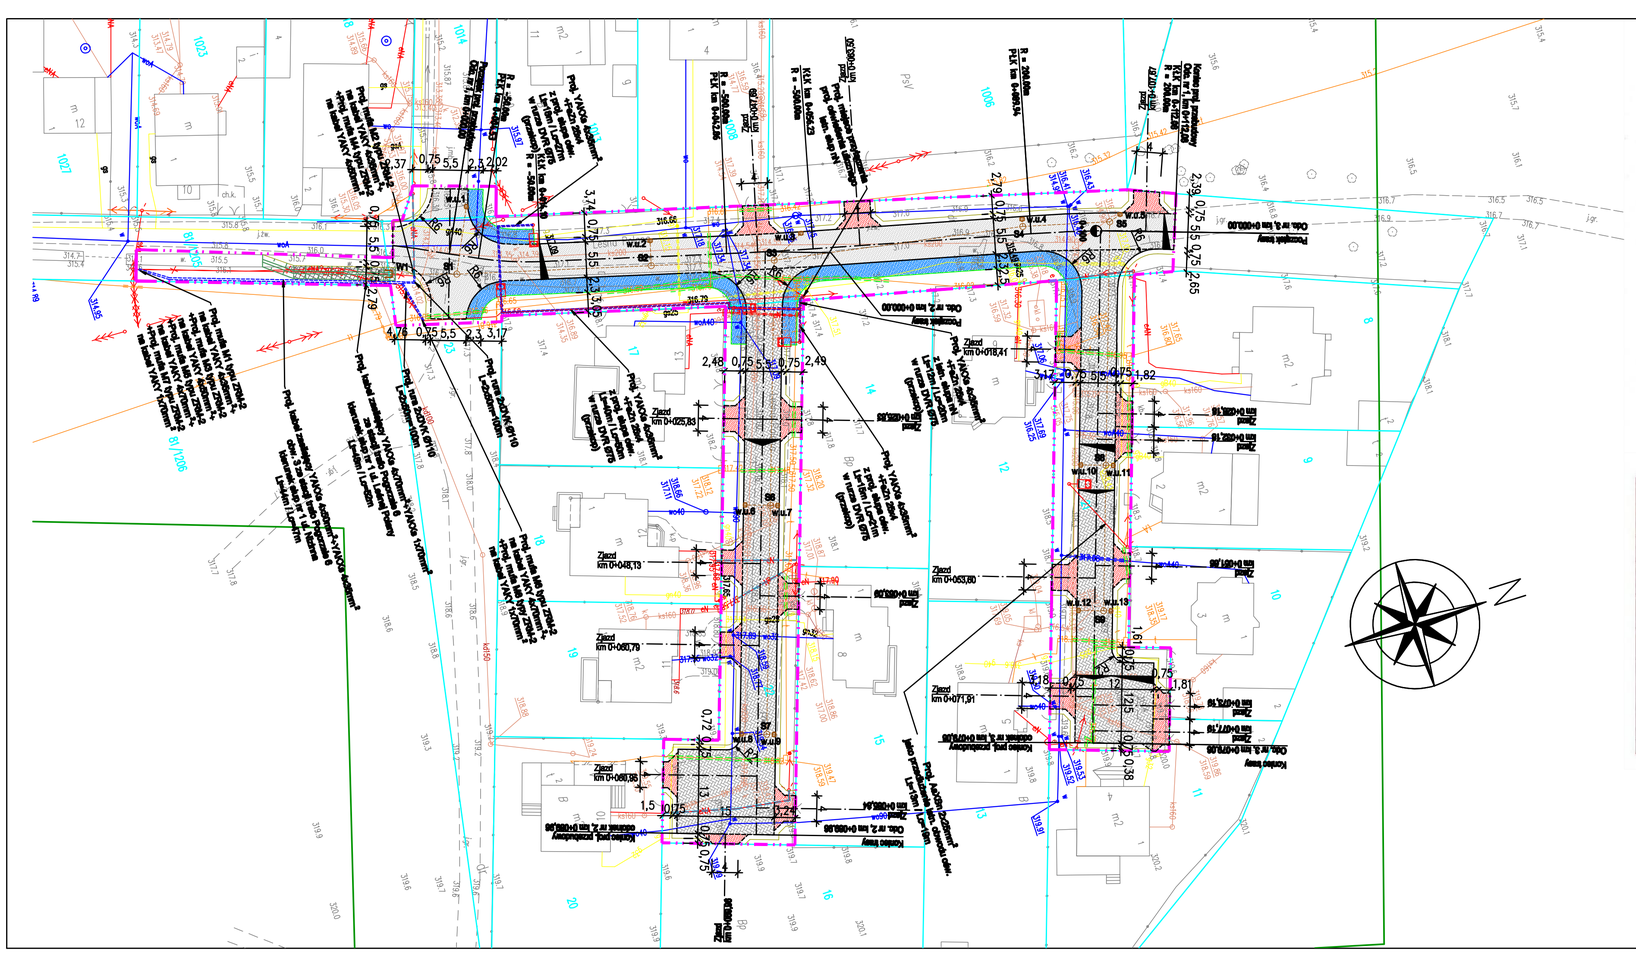

woj. świętokrzyskie, pow. skarżyski
jednostka ewid. 261001_1 Skarżysko - Kamienna
obręb nr 0002 BORKI
położenie / ulica – LEŚNA POLANA
działka ewidencyjna nr 21,22,23,81/1205

MAPA DO CELÓW PROJEKTOWYCH
skala 1:500

nr zgłoszenia pracy: GG.6641.1131.2022
(granice działek przyjęto na podstawie ewidencji gruntów)
układ współrzędnych prostokątnych płaskich: PL-2000
układ wysokości: Kronsztadt '60

GEODETA UPRAWNIONY
mgr inż. KATARZYNA KAWAŁEK
nr upr 21822
27-220 Mirzec, Małyszyn Dolny 3
tel. 506 489 612

geodeta uprawniony mgr inż. Kawałek Katarzyna
sporządził(a) - Małyszyn, dn. 17.04.2023r.

USŁUGI GEODEZYJNE
PROJ-MAP
mgr inż. Katarzyna Kawałek
Małyszyn Dolny 3, 27-220 Mirzec
NIP 664-200-49-42, Regon 260621640
tel. 506 489 612

Oświadczam, że niniejszy dokument został opracowany w wyniku prac geodezyjnych i kartograficznych, których rezultaty zawiera operat techniczny pozytywnie zweryfikowany. Jednocześnie informuję, że jestem świadoma odpowiedzialności karnej za złożenie fałszywego oświadczenia.

Identyfikator zgłoszenia prac geodezyjnych	GG.6641.1131.2022
Organ służby geodezyjnej, który otrzymał zgłoszenie	Starosta SKARŻYSKI
Nr oraz data sporządzenia dokumentu zawierającego wynik pozytywnej weryfikacji	GG.6641.1131.2022_2 z dnia 18-04-2023r
Imię i nazwisko oraz nr uprawnień zawodowych kierownika prac	Katarzyna Kawałek upr. zaw. 21712
Usługi Geodezyjne PROJ-MAP mgr inż. Katarzyna Kawałek Małyszyn Dolny 3 27-220 Mirzec NIP 664-200-49-42 Regon 260621640 Tel. 506-489-612	GEODETA UPRAWNIONY mgr inż. KATARZYNA KAWAŁEK nr upr 21822 27-220 Mirzec, Małyszyn Dolny tel. 506 489 612
/wykonawca prac geodezyjnych/	/podpis/

Za zgodność z oryginałem mapy do celów projektowych

LEGENDA:

- Obszar aktualizacji mapy do celów projektowych
- Zakres inwestycji = obszar oddziaływania inwestycji
- 23 Granice i nr ewid. działek
- Proj. krawężnik bet. wystający
- Proj. krawężnik bet. obniżony
- Proj. obrzeże chodnikowe
- Proj. krawędź pobocza
- Proj. jezdnia drogowa o nawierzchni z betonu asfaltowego
- Proj. jezdnia drogowa o nawierzchni z kostki bet. bezfazowej
- Proj. chodnik dla pieszych o nawierzchni z kostki bet. bezfazowej
- Proj. zjazdy o nawierzchni z kostki bet. bezfazowej
- Proj. umocnionienie bet. płytami ażurowymi skarp rowów o pochyleniu 1:1
- Proj. kanalizacja deszczowa Ø300 mm
- w.u.1 Proj. wpust uliczny Ø500
- S1 Proj studnie rewizyjne Ø 1000 mm
- W1 Proj wylot z kanalizacji deszczowej Ø 300 mm
- Proj. zabezpieczenie istn. infr. tele. grubościennymi dwudzielnymi rurami ochronnymi Ø110 o łącznej długości 162,0m
- Proj. zabezpieczenie istn. infr. elektroenerg. grubościennymi dwudzielnymi rurami ochronnymi typu A110PS
- Proj. słup oświetleniowy z oprawą LED o mocy 45,5 W
- × Elementy do likwidacji

OBIEKT : Przebudowa ulicy Leśna Polana w Skarżysku - Kamiennej	STADIUM : PB
INWESTOR : Gmina Skarżysko - Kamienna ul.Sikorskiego 18 26-110 Skarżysko - Kamienna	BRANŻA: DROGOWA
	SKALA 1 : 500
Nazwa rysunku: Projekt zagospodarowania terenu	RYS. NR 1
	WARSZAWA, 06.2023r.
Projektant, branża drogowa: mgr inż. Tomasz Kowieszko UPR. PROJ. w spec. drogowej NR MAZ/0027/POOD/14	
Sprawdzający, branża drogowa: mgr inż. Łukasz Wandzel UPR. PROJ. w spec.drogowej NR SLK/3468/POOD/10	
Projektant, branża wod-kan: inż. Tomasz Gałazin UPR. PROJ. NR MAZ/0199/POOS/08	
Sprawdzający, branża wod-kan: mgr inż. Ireneusz Onopiuk UPR. PROJ. NR MAZ/0209/POOS/08	
Projektant, branża elektr.: mgr inż. Jerzy Kępiński UPR. PROJ. NR SWK/0057/PWOE/07	
Sprawdzający, branża elektr.: mgr inż. Dominik Radomski UPR. PROJ. NR SWK/0113/PWBE/16	