


PRZEKRÓJ NORMALNY / KONSTRUKCYJNY

Przekrój typowy – Odcinek nr 2 i nr 3

1:50

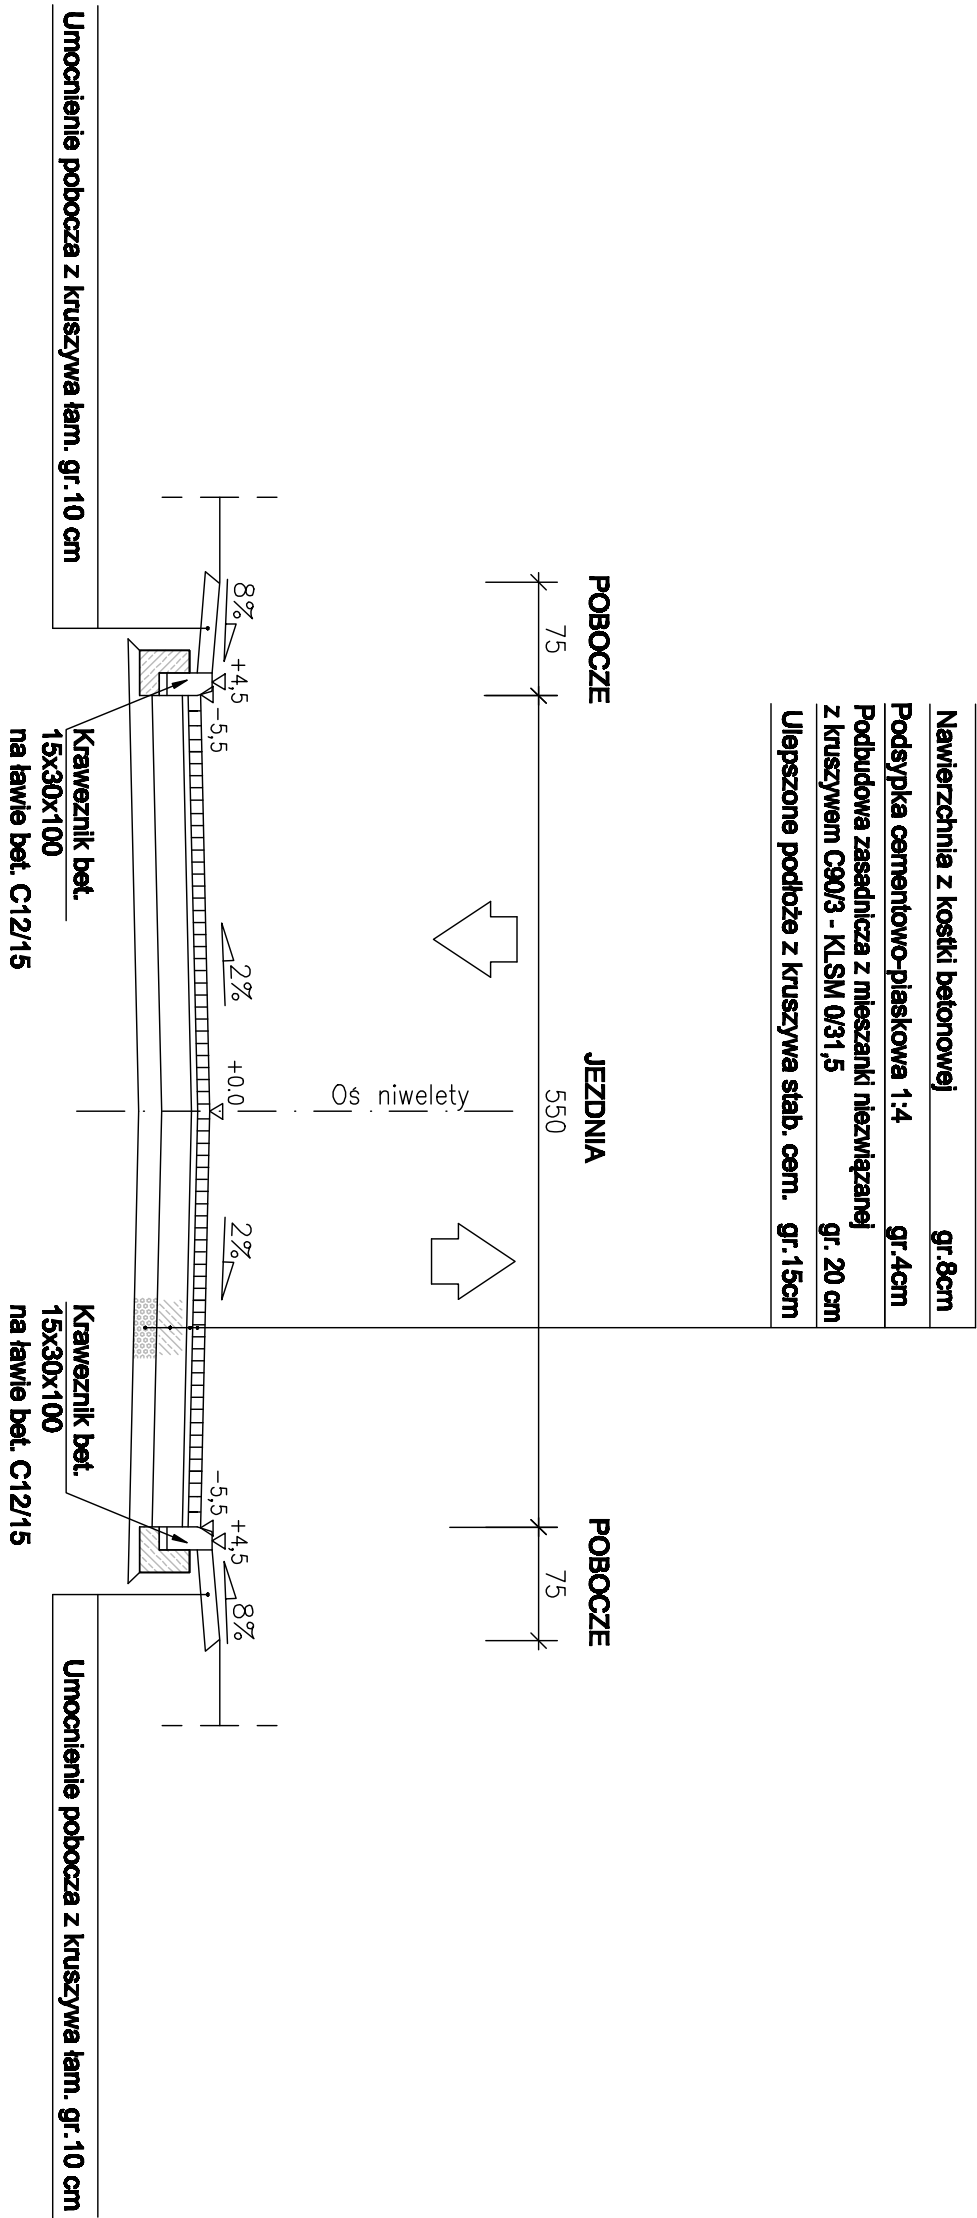

OBIEKT : Przebudowa ulicy Leśna Polana w Skarżysku - Kamiennej		STADIUM : PT
INWESTOR : Gmina Skarżysko - Kamienna ul.Sikorskiego 18 26-110 Skarżysko - Kamienna	BRANŻA: DROGOWA	
	SKALA 1 :50	
Nazwa rysunku:	Przekrój normalny/konstrukcyjny	
Projektant, branża drogowa: mgr inż Tomasz Kowieszko	RYS. NR 1B	
UPR. PROJ. w spec. drogowej NR MAZ/0027/POOD/14	WARSZAWA, 09.2023r.	
Sprawdzający, branża drogowa: mgr inż Łukasz Wandzel		
UPR. PROJ. w spec. drogowej NR SLK/3468/POOD/10		