


PRZĘKRÓJ NORMALNY / KONSTRUKCYJNY

Odcinek nr 2

– plac manewrowy do zawracania

1:50

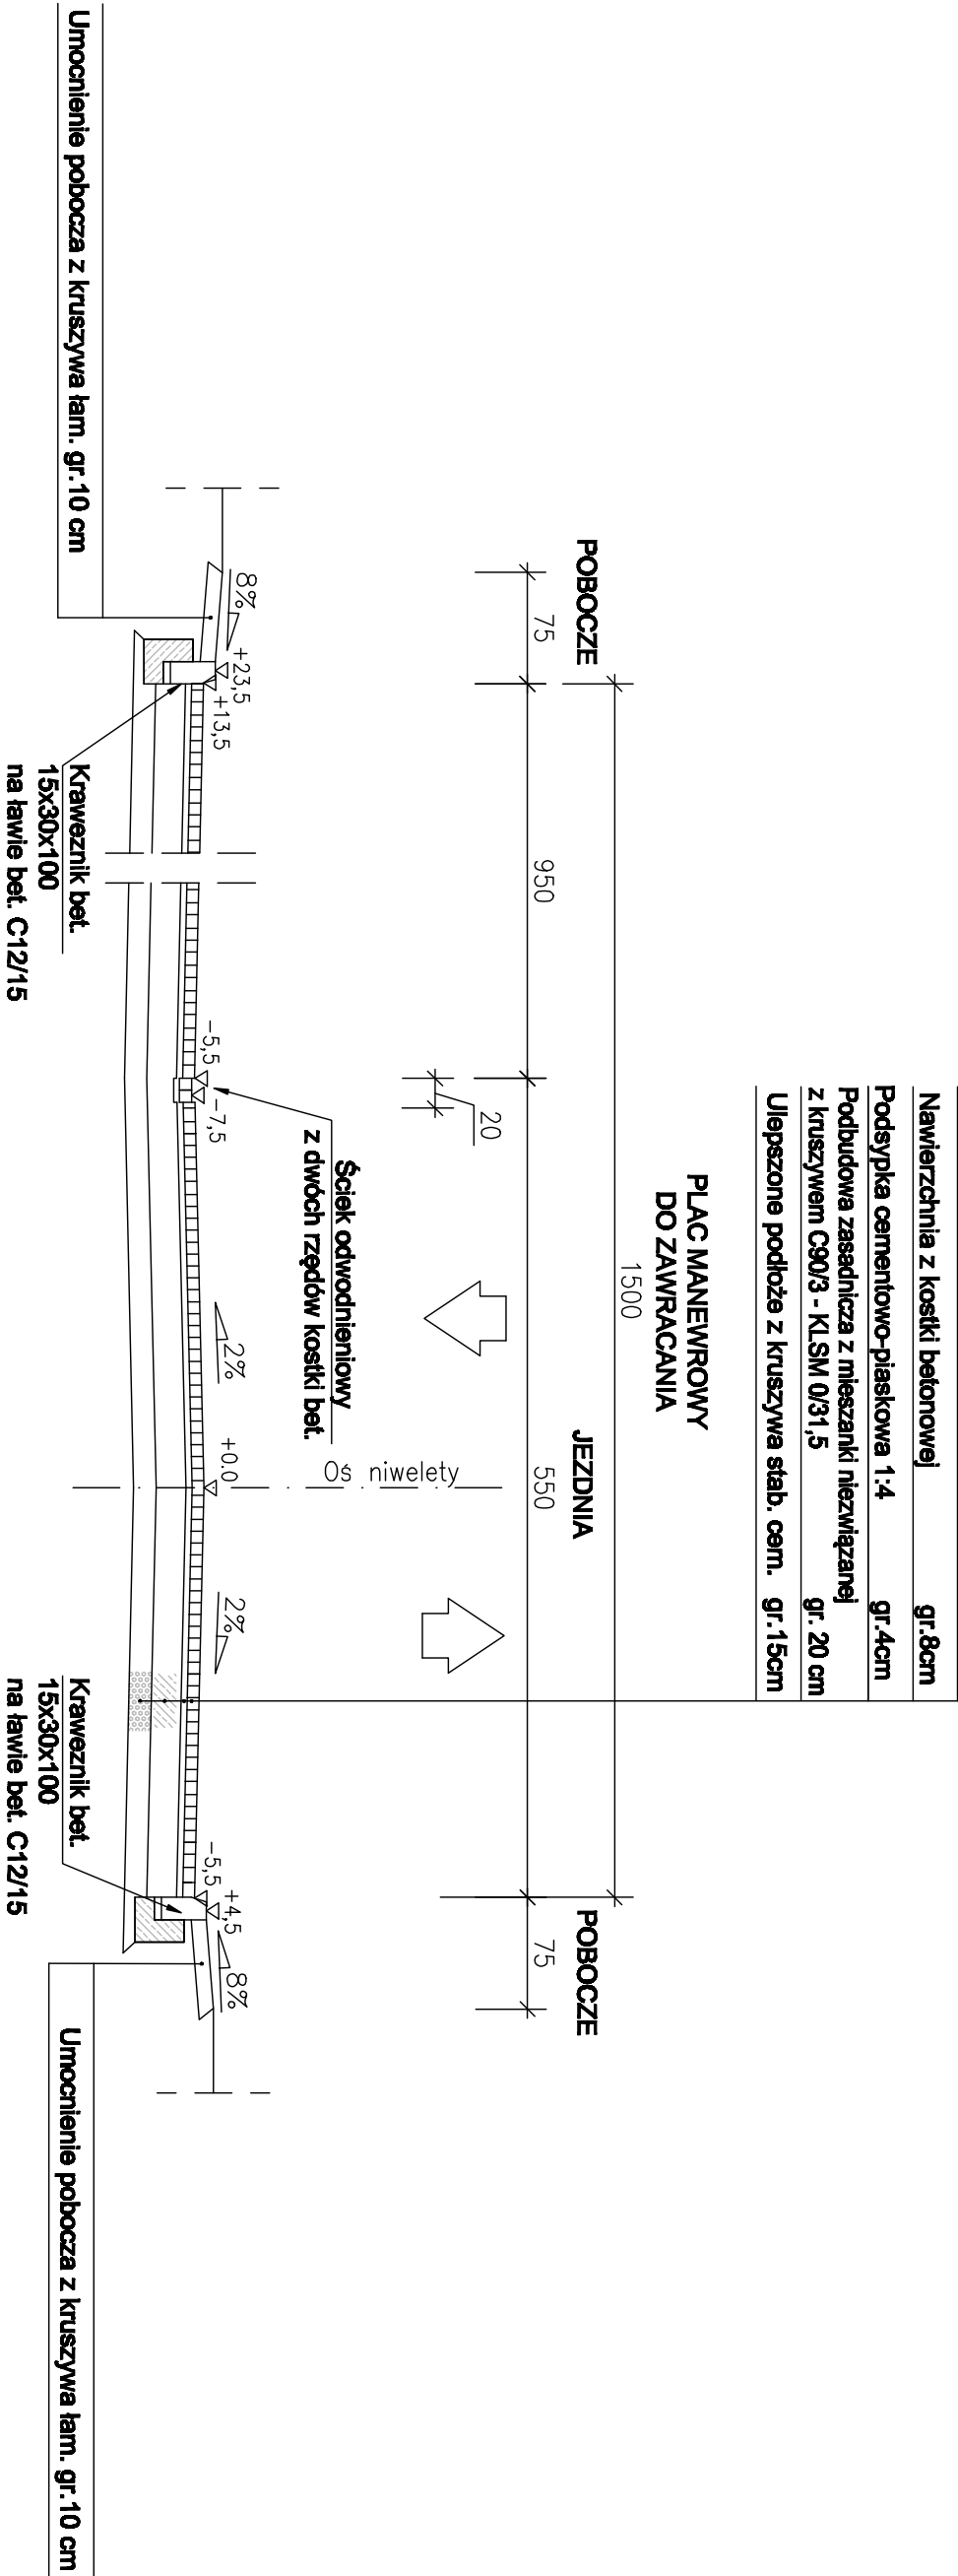

OBIEKT : Przebudowa ulicy Leśna Polana w Starzyisku - Kamienniej		STADIUM : PT
INWESTOR : Gmina Skarżysko - Kamienna ul.Sikorskiego 18 26-110 Skarżysko - Kamienna		BRANŻA: DROGOWA
		SKALA 1 :50
Nazwa rysunku:	Przekrój normalny/konstrukcyjny	RYS. NR 1C
Projektant, branża drogowa: mgr inż Tomasz Kowieszko UPR. PROJ. w spec. drogowej NR MAZ/0027/POOD/14		WARSZAWA, 09.2023r.
Sprawdzający, branża drogowa: mgr inż Łukasz Wandzel UPR. PROJ. w spec. drogowej NR SLK/3468/POOD/10		