


PRZEKRÓJ NORMALNY / KONSTRUKCYJNY

Odcinek nr 3

– plac manewrowy do zawracania

1:50

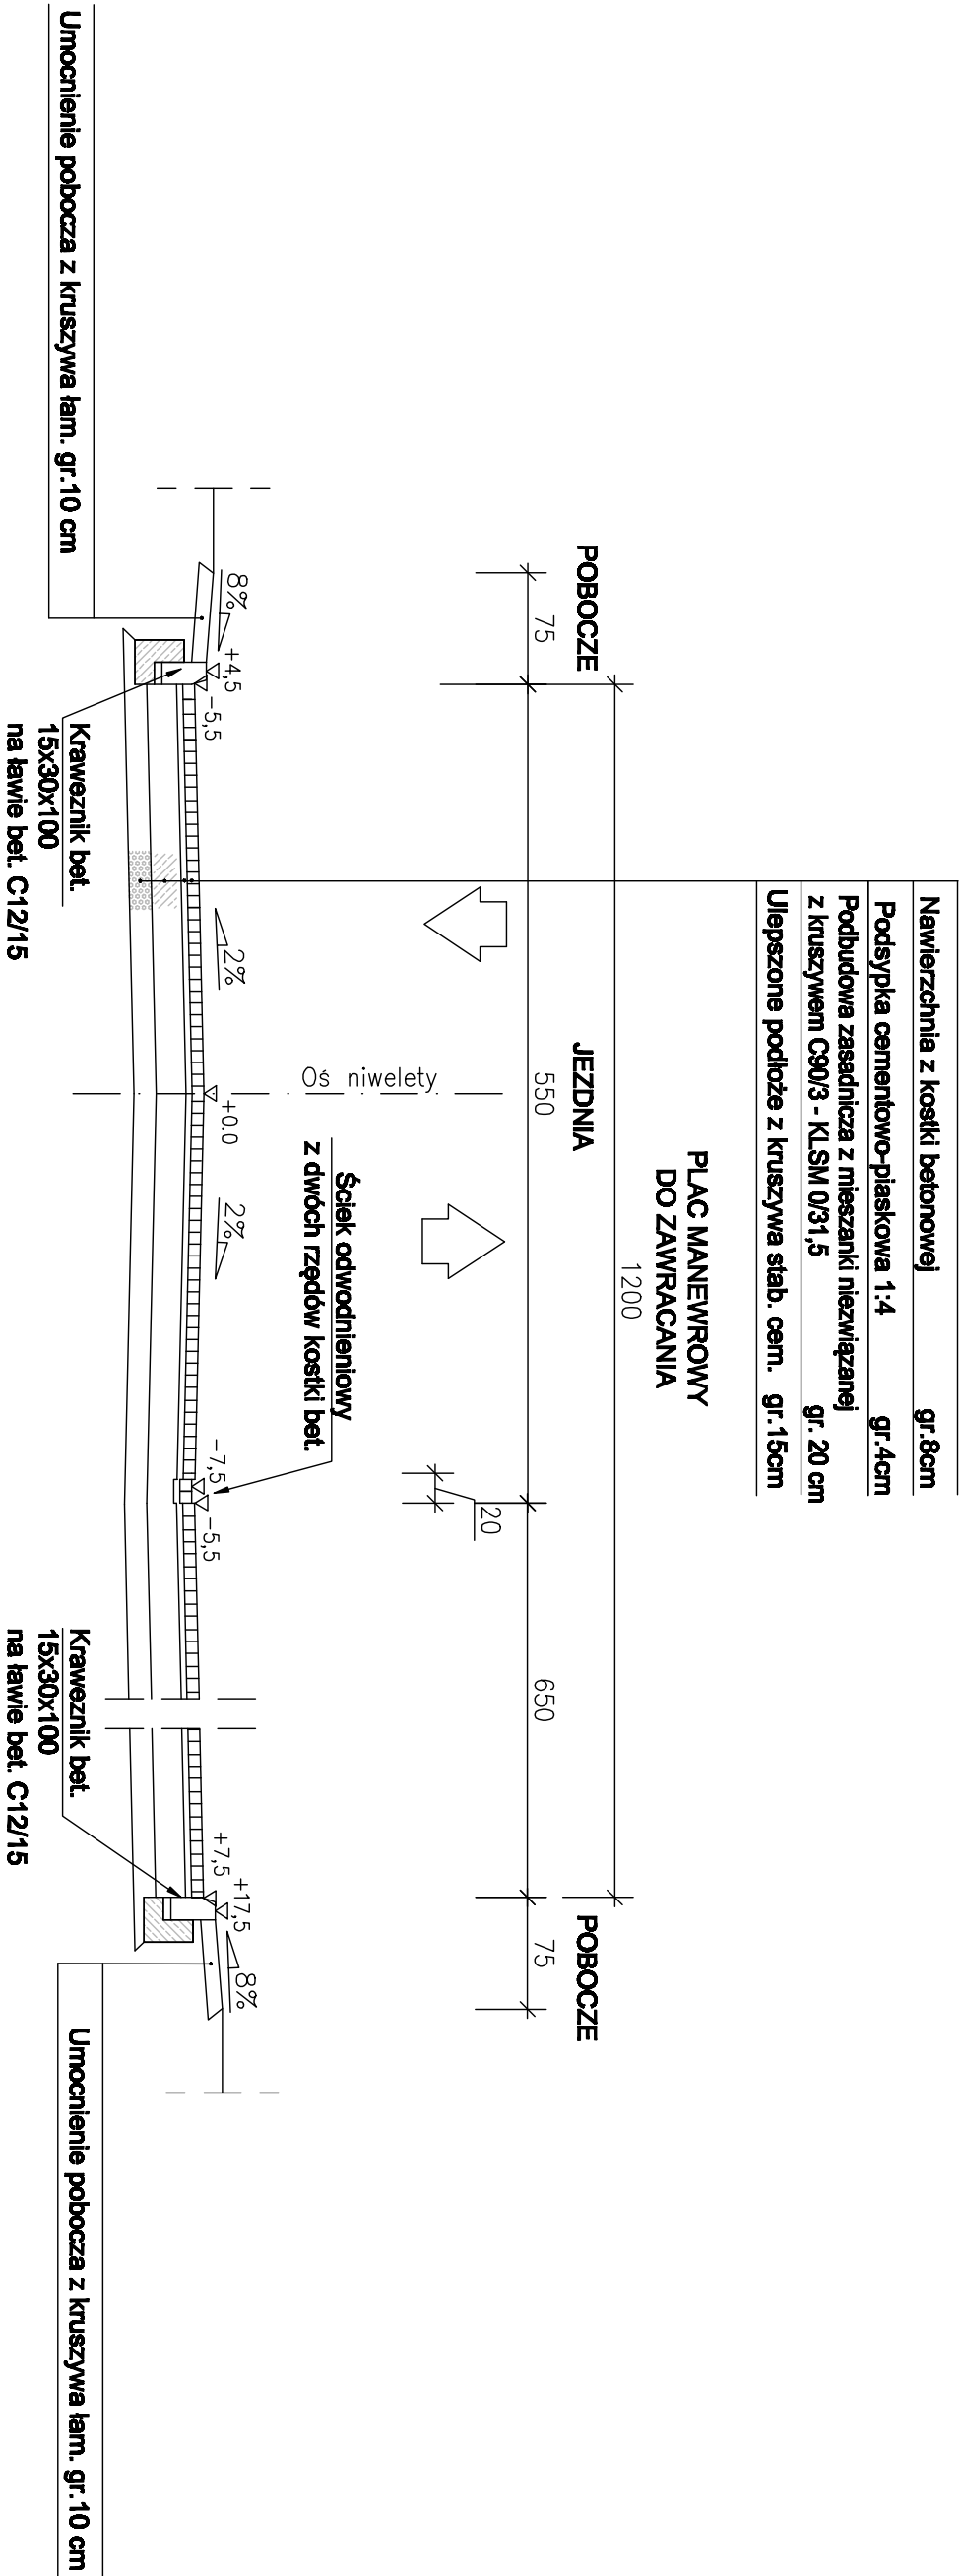

OBIEKT : Przebudowa ulicy Leśna Polana w Starzyńsku - Kamiennej		STADIUM : PT
INWESTOR : Gmina Starzyńsko - Kamienna ul.Sikorskiego 18 26-110 Starzyńsko - Kamienna		BRANŻA: DROGOWA
Nazwa rysunku:		SKALA 1 :50
Przekrój normalny/konstrukcyjny		RYS. NR 1D
Projektant, branża drogowa: mgr inż Tomasz Kowięszko UPR. PROJ. w spec. drogowej NR MAZ/0027/POOD/14		WARSZAWA, 09.2023r.
Sprawdzający, branża drogowa: mgr inż Łukasz Wandzel UPR. PROJ. w spec. drogowej NR SLK/3468/POOD/10		