


ELEWACJA TYLNA- POŁUDNIOWA
skala 1:100

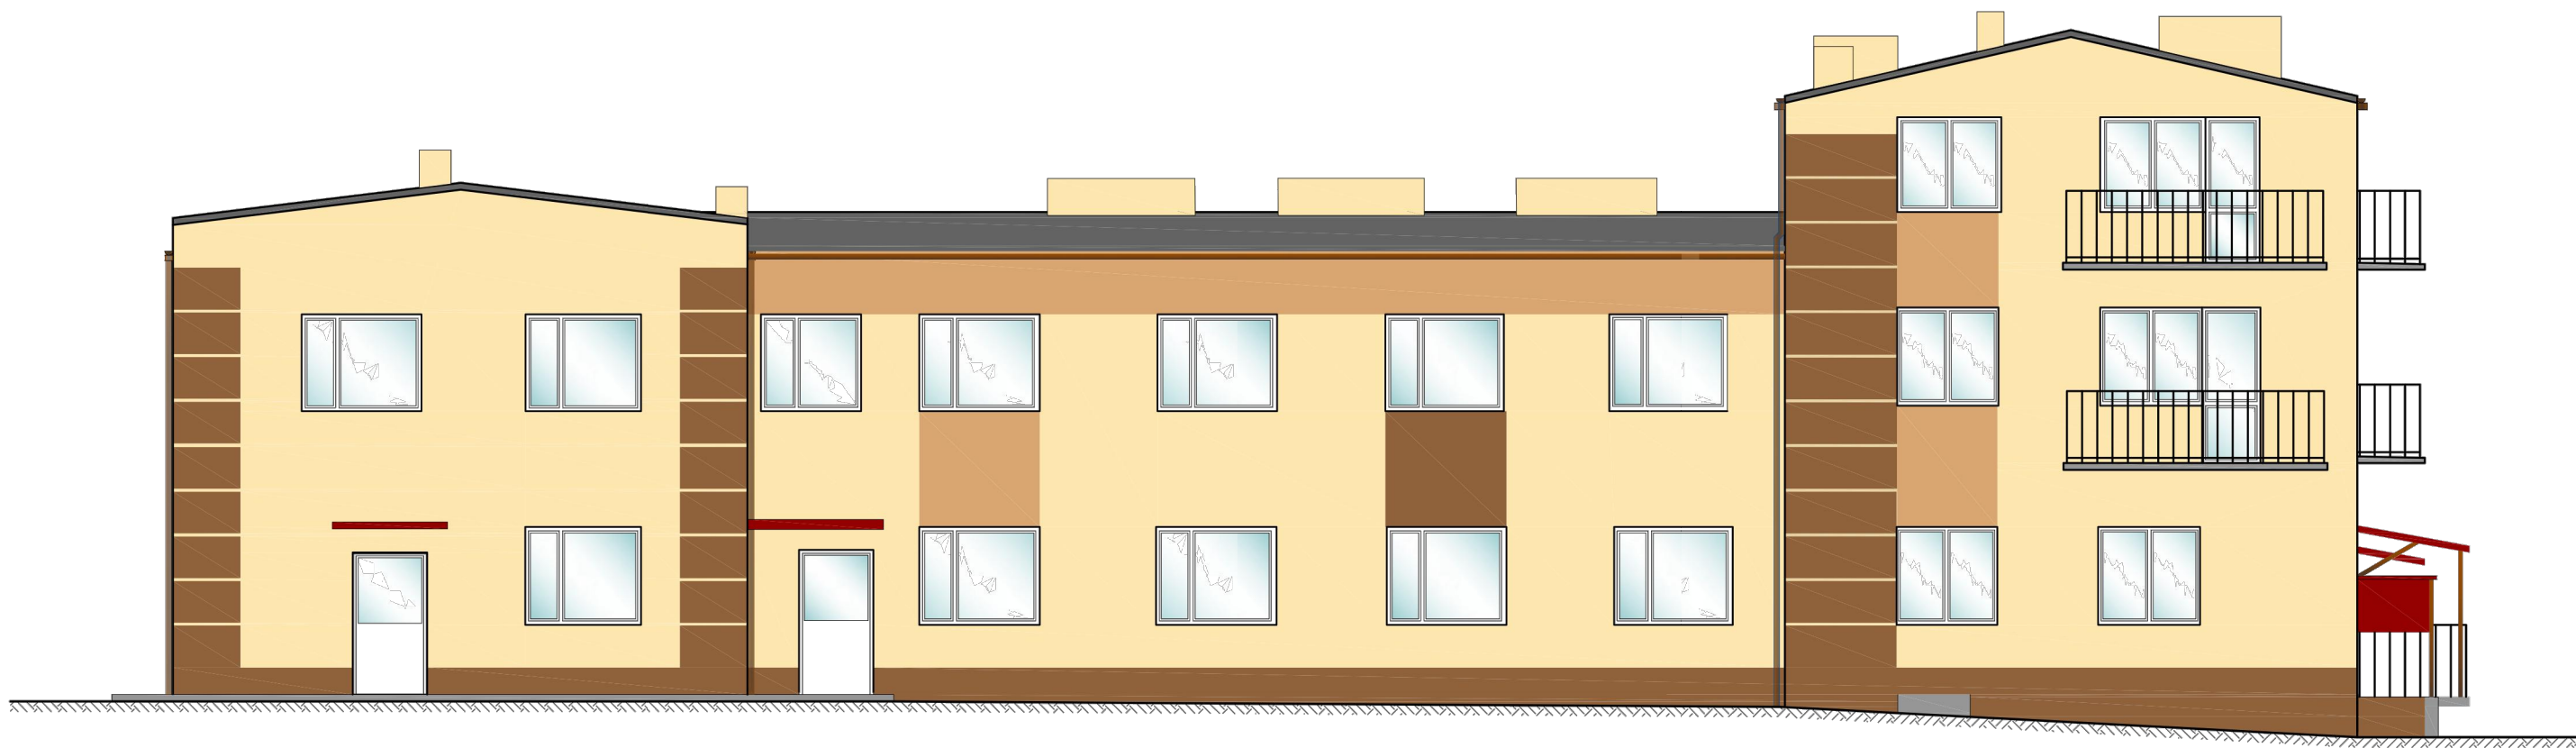

- NCS S1020-Y10R (RGB:253,231,176)
- NCS S2030-Y30R (RGB:218,167,114)
- NCS S5030-Y30R (RGB:143,99,60)

INWESTOR		
Urząd Gminy Łańcut ul. Mickiewicza 2a 37-100 Łańcut		
PROJEKTANT		
Projektanci		
Asyst.projektanta		
Faza	Dokumentacja techniczna	
Adres	Albigowa 815, 37-122 Albigowa nr ew.działki 3262	
Rysunek	Elewacja tylna - południowa - kolorystyka	NR RYS. 2
Skala	1:100	
Data		