RZUT I PIĘTRA – SKALA 1:100

ZESTAWIENIE POMIESZCZEŃ			
NUMER	POMIESZCZENIE	POSADZKA	POWIERZCHNIA POSADZKI
2.01	KORYTARZ	PŁYTKI CERAMICZNE	61.01
2.02	-		
2.03	WC NPS	PŁYTKI CERAMICZNE	5.54
2.04	POM. GOSPODARCZE	PŁYTKI CERAMICZNE	2.75
2.05	POM. GOSPODARCZE	PŁYTKI CERAMICZNE	2.71
2.06	KORYTARZ	PŁYTKI CERAMICZNE	26.78
2.07	GABINET LEKARSKI	PŁYTKI CERAMICZNE	11.41
2.08	GABINET KOSMETYCZNY	PŁYTKI CERAMICZNE	15.03
2.09	GABINET LEKARSKI	PŁYTKI CERAMICZNE	13.61
2.10	GABINET LEKARSKI	PŁYTKI CERAMICZNE	17.53
2.11	GABINET LEKARSKI	PŁYTKI CERAMICZNE	12.93
2.12	POM. GOSPODARCZE	PŁYTKI CERAMICZNE	1.35
2.13	POM.GOSPODARCZE	PŁYTKI CERAMICZNE	8.17
2.14	GABINET LEKARSKI	PŁYTKI CERAMICZNE	16.63
2.15	GABINET LEKARSKI	PŁYTKI CERAMICZNE	11.95
2.16	GABINET LEKARSKI	PŁYTKI CERAMICZNE	18.36
2.17	GABINET LEKARSKI	PŁYTKI CERAMICZNE	14.23
2.18	KLATKA SCHODOWA	PŁYTKI CERAMICZNE	12.24
2.19	PRZEDPOKÓJ	PŁYTKI CERAMICZNE	7.80
2.20	ŁAZIENKA	PŁYTKI CERAMICZNE	3.70
2.21	POM.TECHNICZNE	PŁYTKI CERAMICZNE	1.90
2.22	POKÓJ	PARKIET	12.55
2.23	POKÓJ	PARKIET	18.53
2.24	KUCHNIA	PŁYTKI CERAMICZNE	7.30
2.25	ŁAZIENKA	PŁYTKI CERAMICZNE	4.32
2.26	PRZEDPOKÓJ	PŁYTKI CERAMICZNE	5.36
2.27	KUCHNIA	PŁYTKI CERAMICZNE	6.58
2.28	POKÓJ	PARKIET	12.95
2.29	POKÓJ	PARKIET	14.25
OGÓŁEM POWIERZCHNIA POSADZEK			347.47

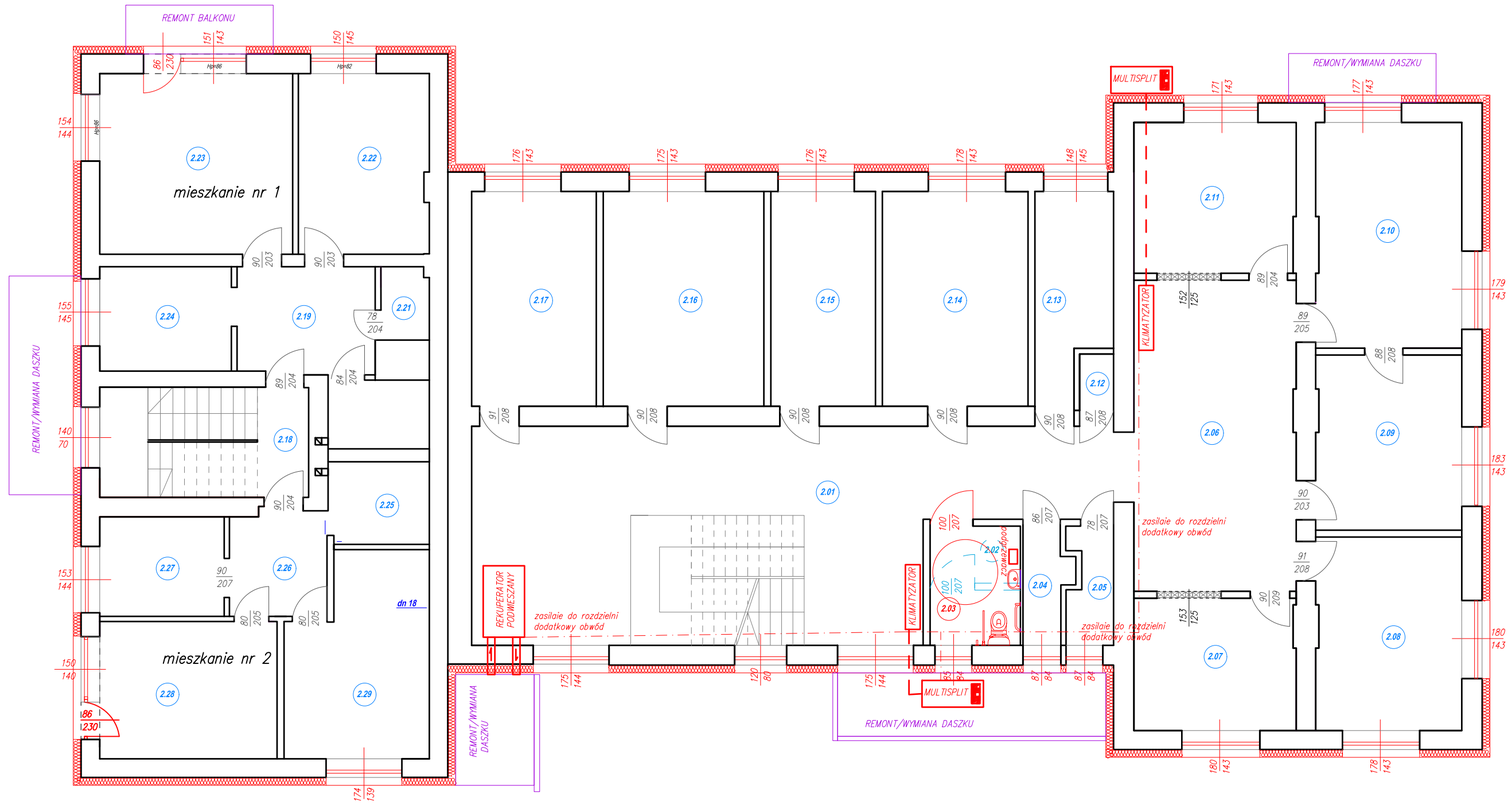

PODJAZD DLA NIEPEŁNOSPRAWNYCH WJAZD

WEJŚCIE GŁÓWNE DO BUDYNKU

WEJŚCIE DO BUDYNKU

ROBOTY W RAMACH MODERNIZACJI ENERGETYCZNEJ OBIEKTU – ZAKRES OBJĘTY DOFINANSOWANIEM

LEGENDA:

PROJEKTOWANE ELEMENTY W RAMACH TERMOMODERNIZACJI	
PROJ. IZOLACJA TERM.W RAMACH TEMOMODERNIZACJI	
ISTNIEJĄCE ELEMENTY	
ISTNIEJĄCE ELEMENTY	

ROBOTY REMONTOWE – ZAKRES NIEOBJĘTY DOFINANSOWANIEM

PROJEKTOWANE ELEMENTY	
WYBURZENIA	
PROJEKTOWANY REMONT UTWARDZENIA/PODJAZDU	
ISTNIEJĄCE ELEMENTY	
ISTNIEJĄCE ELEMENTY	

1. WSZYSTKIE ROBOTY NALEŻY WYKONAĆ Z MATERIAŁÓW NOWYCH DOPUSZCZONYCH DO STOSOWANIA W BUDOWNICTWIE;
2. WSZYSTKIE WYMIARY SPRAWDZIĆ NA BUDOWIE;
3. ROBOTY SANITARNE I BRAŻNY KONSTRUKCYJNEJ NALEŻY WYKONYWAĆ W KOORDYNACJI MINIMALIZUJĄC CZAS ZAJĘCIA POMIESZCZEŃ;
4. WYKONAWCA WINIEN PRZYWIDZIEĆ PEŁNE ZABEZPIECZENIE POMIESZCZEŃ I MIENIA NA CZAS WYKONYWANIA ROBÓT, DO STOPNIA POZWALAJĄCEGO NA 24 GODZINNE ZAJĘCIE POMIESZCZENIA I OPUSZCZENIE GO – ODDANIE UŻYTKOWNIKOM DO DYSPOZYCJI W SZCZEGÓLNOŚCI W POMIESZCZENIACH 2.08–2.10 ORAZ POMIESZCZENIACH DAWNEJ APTEKI – 1.25–1.34. ETAP ZABEZPIECZENIA ORAZ PORZĄDKOWANIA JEST WLICZONY W 24–GODZINNY OKRES, HARMONOGRAM W USTALENIU Z UŻYTKOWNIKIEM. DLA POZOSTAŁYCH POMIESZCZEŃ NALEŻY OKREŚLIĆ SPOSÓB PROWADZENIA PRAC UMOŻLIWIAJĄCY CIĄGŁĄ PRACĘ OBIEKTU, TJ. NP. WYKORZYSTANIE POMIESZCZEŃ NIE ZAJĘTYCH PRZEZ NAJEMCÓW, TYMCZASOWA ZMIANĘ ICH FUNKCJI;
5. Z UWAGI NA CHARAKTER PROWADZONEJ DZIAŁALNOŚCI DOSTĘP DO FRAGMENTÓW POMIESZCZEŃ JEST OGRANICZONY CO NALEŻY PRZEWIDZIEĆ PRZY OGRANICZAJĄCE ROBOTY BUDOWLANYCH, W SZCZEGÓLNOŚCI W PRZYPADKU WYMIANY GRZEJNIKÓW I ROZPROWADZENIA INSTALACJI;
6. PRZENOSZENIE ELEMENTÓW WYPOSAŻENIA ZALEGAJĄCEGO W POMIESZCZENIU LEZY PO STRONIE WYKONAWCY – TRANSPORT POD NADZOREM UŻYTKOWNIKA, W TYM W OBRĘBIE KONDYGNACJI BUDYNKU;
7. WSZELKIE ROBOTY WINNY ZOSTAĆ ZAKOŃCZONE PROTOKOLARNYM POTWIERDZENIEM PREZ POSZCZEGÓLNYCH UŻYTKOWNIKÓW WYMAGANE STANU FINALNEGO POMIESZCZENIA ORAZ KOMPLETNOŚCI WYPOSAŻENIA TRANSPORTOWANEGO;

Uwagi ogólne:
1. Przed przystąpieniem do realizacji projektu wymiary należy sprawdzić na budowie.
2. Roboty prowadzić zgodnie z przepisami techniczno–budowlanymi, przepisami bhp, obowiązującymi normami i zasadami wiedzy technicznej.
3. Roboty prowadzić pod nadzorem osoby posiadającej uprawnienia do kierowania robotami budowlanymi.
4. Wszystkie materiały i wyroby budowlane muszą posiadać odpowiednie atesty i dopuszczenia do stosowania w budownictwie.
5. Wszystkie elementy metalowe zabezpieczyć antykorozyjnie przez malowanie.
6. Odtworzyć istniejące elementy izolacji przeciwwilgociowej oraz przeciwwodnej.
7. W trakcie realizacji zabezpieczyć wykop przed napływem wód opadowych.
8. W przypadku stwierdzenia wysokiego położenia wód gruntowych zgłosić ich odprowadzenia.
9. Wykopy zasypać kruszywem.
10. Elementy ustalających obiektów, powyżej strefy przemarzania zabezpieczyć izolacją termiczną.
11. Przy montażu konstrukcji uwzględnić dylatacje

SCHEMAT SANITARIATU DLA NIEPEŁNOSPRAWNYCH

WIDOK FRONT
SKALA 1:50

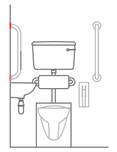

WIDOK BOK
SKALA 1:50

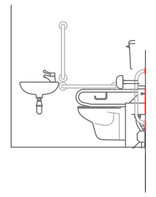

WIDOK Z GÓRY
SKALA 1:50

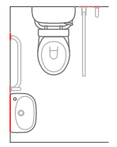

WIDOK Z GÓRY
SKALA 1:50

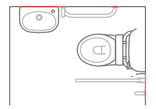

NAZWA ZAMIERZENIA – ZAKRES ROBÓT

ADRES INWESTYCJI – POWIAT, OBRĘB, NR DZIAŁKI

INWESTOR – NAZWA, ADRES

GMINA ŁAŃCUT, UL. MICKIEWICZA 2A,
37–100 ŁAŃCUT

ZESPÓŁ PROJEKTOWY		UPRAWNIENIA	PODPIS
PROJEKTANT			
SPRAWDZIŁ			
OPRACOWAŁ			

NAZWA RYSUNKU	SKALA	NR
RZUT I PIĘTRA INSTALACJE PLANSZA	1:100	IP–2
DATA: 03.2025	STRONA:	