


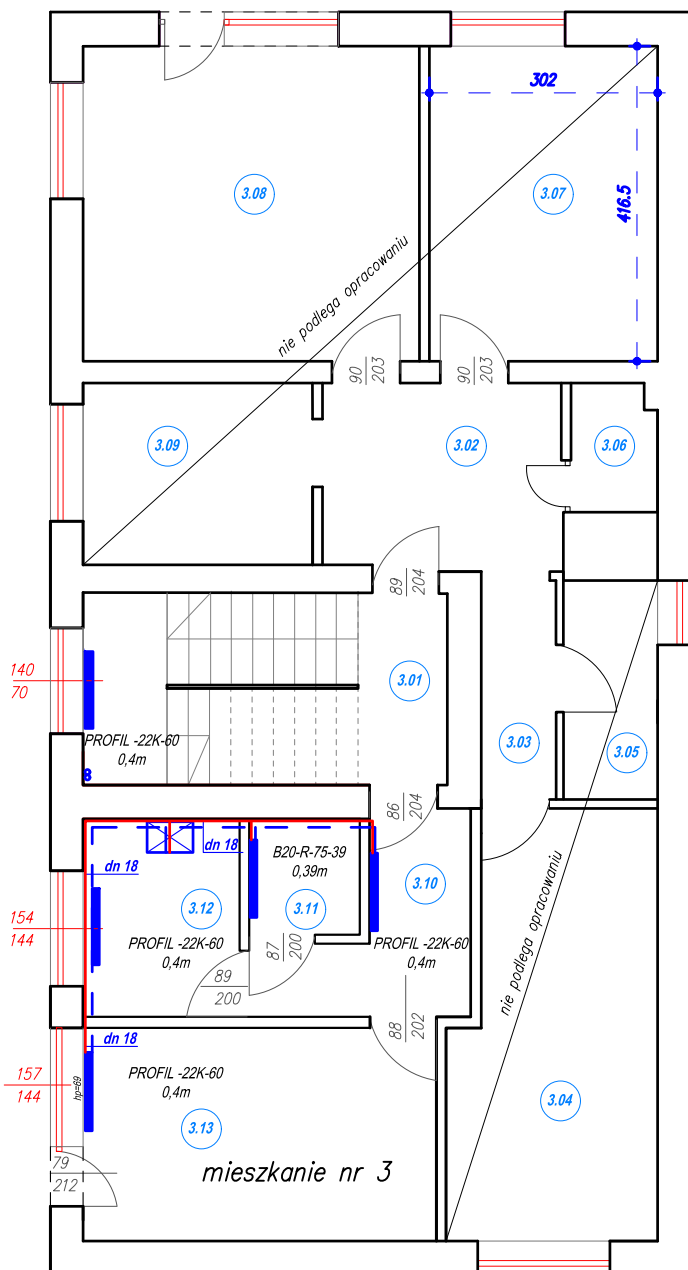

RZUT II PIĘTRA –
SKALA 1:100



0 100 200 cm

ZESTAWIENIE POMIESZCZEŃ

NUMER	POMIESZCZENIE	POSADZKA	POWIERZCHNIA POSADZKI
3.01	KŁATKA SCHODOWA	PŁYTKI CERAMICZNE	12.23
3.02	PRZEDPOKÓJ	PŁYTKI CERAMICZNE	7.77
3.03	PRZEDPOKÓJ	PŁYTKI CERAMICZNE	2.97
3.04	POKÓJ	PARKIET	14.66
3.05	ŁAZIENKA	PŁYTKI CERAMICZNE	3.60
3.07	POKÓJ	PARKIET	12.60
3.08	POKÓJ	PARKIET	18.52
3.09	KUCHNIA	PŁYTKI CERAMICZNE	7.30
3.10	PRZEDPOKÓJ	PŁYTKI CERAMICZNE	5.16
3.11	ŁAZIENKA	PŁYTKI CERAMICZNE	2.25
3.12	KUCHNIA	PŁYTKI CERAMICZNE	5.41
3.13	POKÓJ	PARKIET	13.17
OGÓŁEM POWIERZCHNIA POSADZEK			105.64

LEGENDA

Instalację c.o. wykonać z rur ze stali węglowej, ocynkowanych wewnętrznie z powłoką STEEL, z połączeniami zapasowymi typu Prees

— zasilanie

— powrót



kocioł gazowy niskotemperaturowy kondensacyjny dwufunkcyjny z zamkniętą komorą spalania

NAZWA ZAMIERZENIA – ZAKRES ROBÓT

ADRES INWESTYCJI – POWIAT, OBRĘB, NR DZIAŁKI

INWESTOR – NAZWA, ADRES

GMINA ŁAŃCUT, UL. MICKIEWICZA 2A,
37-100 ŁAŃCUT

ZESPÓŁ PROJEKTOWY

UPRAWNIENIA

PODPIS

PROJEKTANT

SPRAWDZIL

OPRACOWAŁ

NAZWA RYSUNKU

SKALA

NR

RZUT II PIĘTRA
INSTALACJA C.O.

DATA:

10.2025

STRONA:

1-3