




mieszkanie nr 1

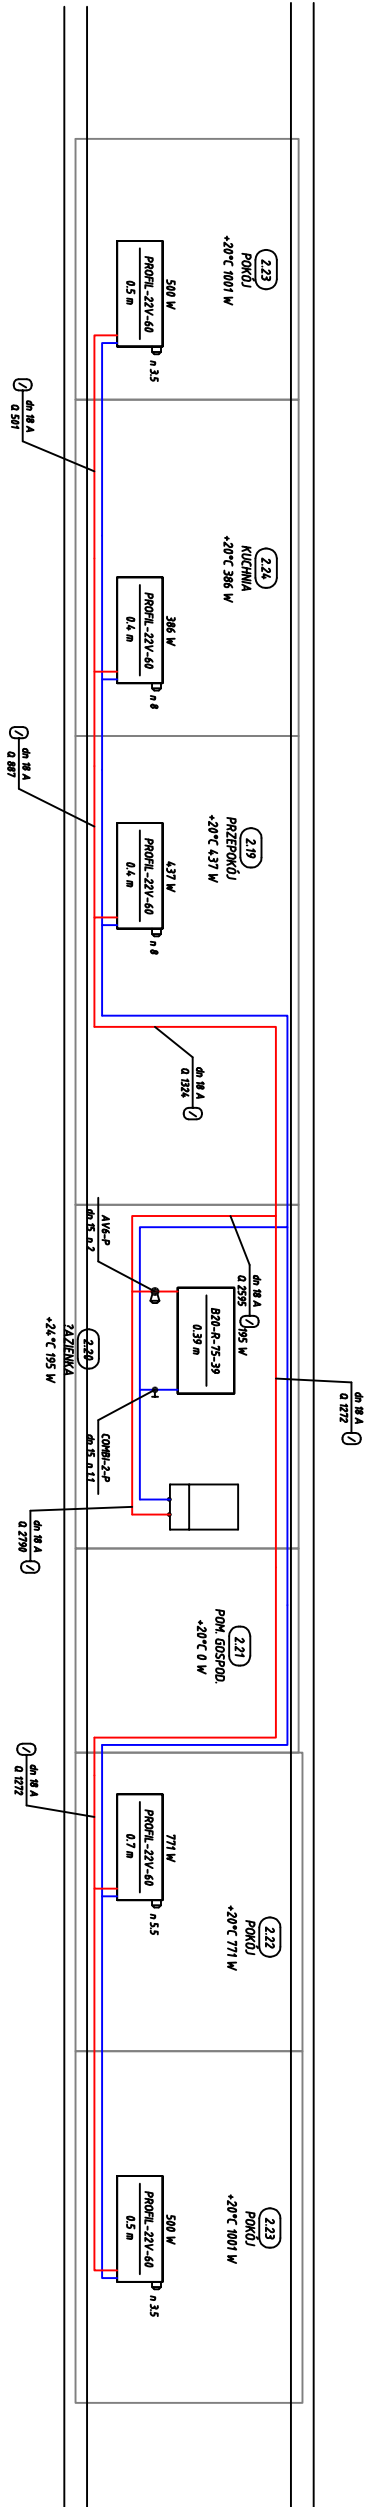

mieszkanie nr 2

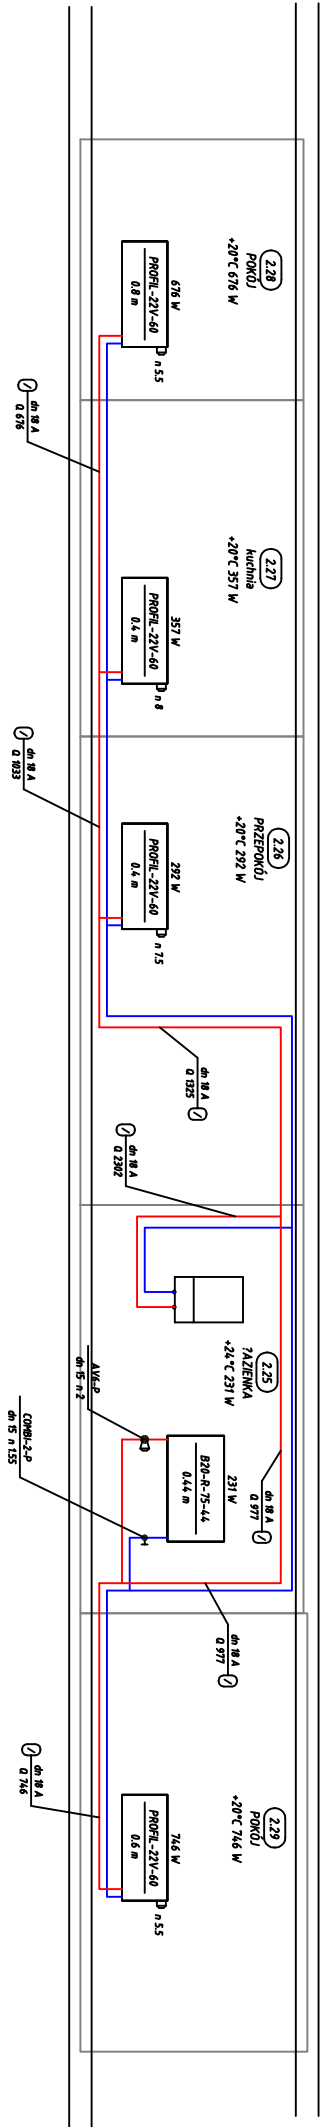

mieszkanie nr 3

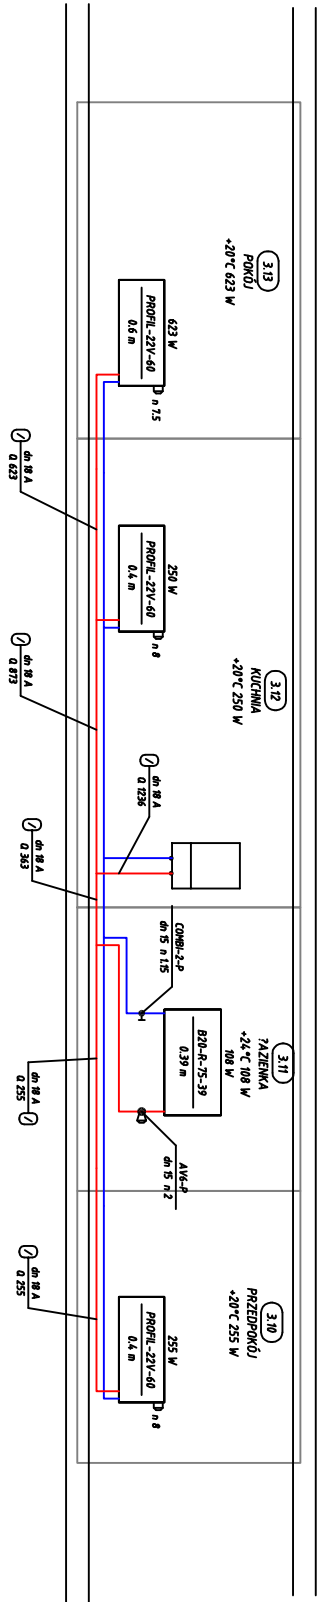

INWESTOR		Gmina Łanicut ul. Mickiewicza 2a 37-100 Łanicut	
PROJEKTANT			
Projektanci			
Asystent projektanta			
Faza	Dokumentacja projektowa wykonawcza		
Adres	Albigowa 815, 37-122 Albigowa nr ew. działki 3262		
Rysunek	Rozwinięcie instalacji c.o. mieszkanie nr 1, nr 2 i nr 3		
Skala	-		
Data			
		NR RYS.	