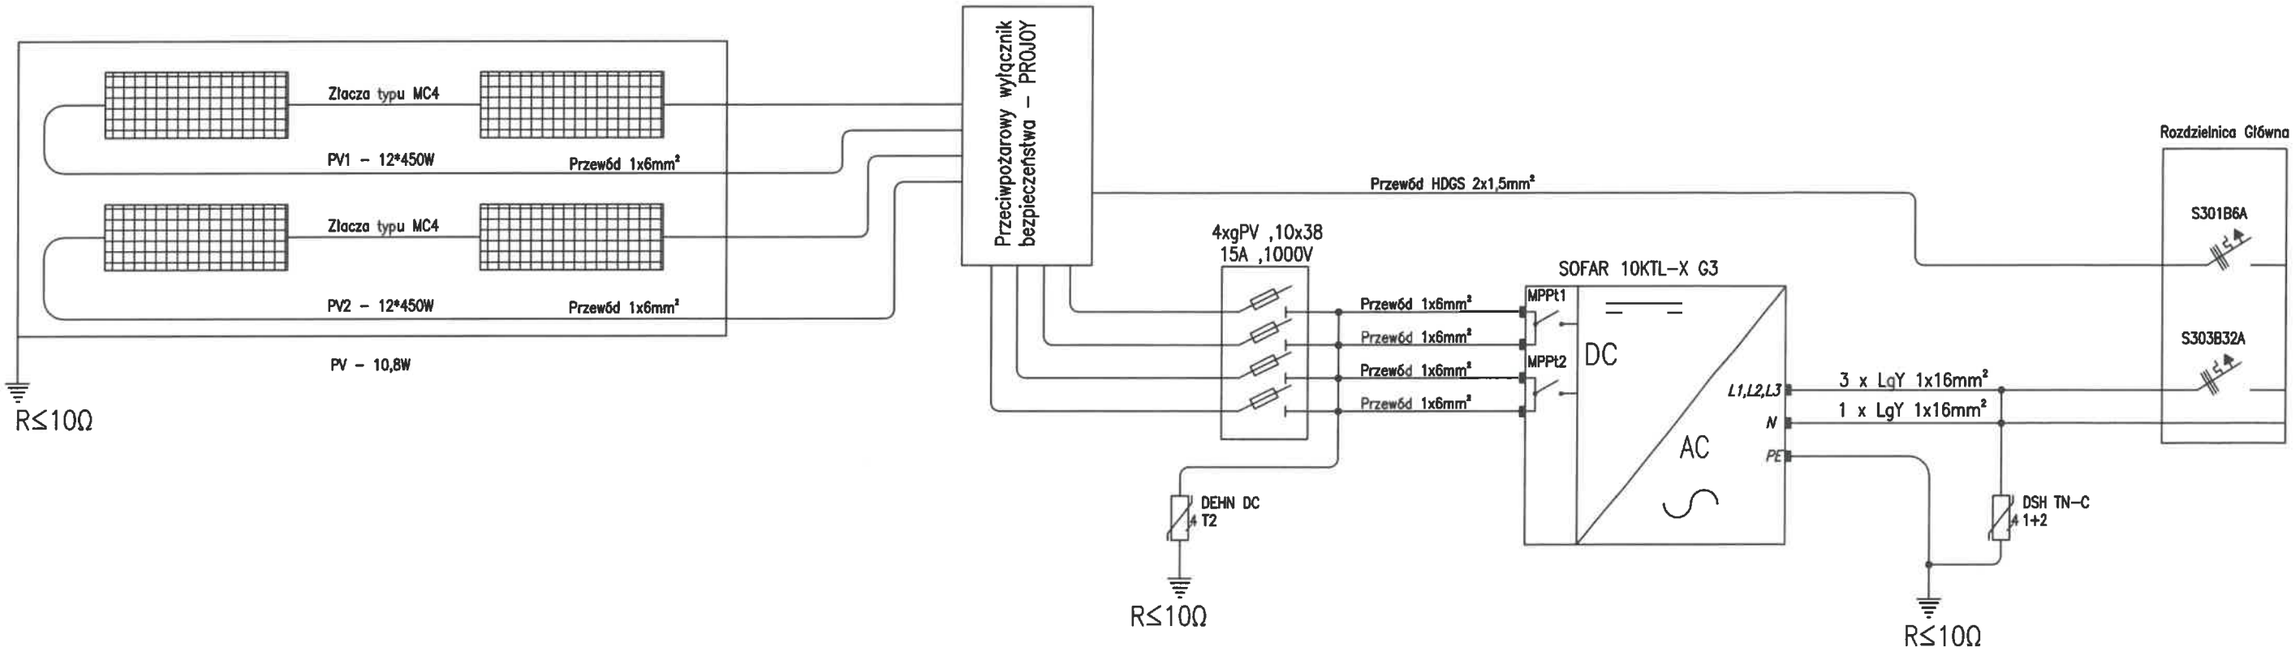

TEMAT OPRACOWANIA:	Instalacja fotowoltaiczna z magazynem energii dla budynku Ośrodka Zdrowia – schemat ideowy		
ADRES OBIEKTU:	Albigowa 815, 37–122 Albigowa		
INWESTOR:	Gmina Łańcut, ul. Adama Mickiewicza 2a 37–100 Łańcut		SKALA: –
PROJEKTANT:	mgr inż. Krzysztof Bartnik nr upr. PDK/0235/PWOE/15	K. Bartnik	NR. RYS: 2
DATA:	Listopad 2025r		