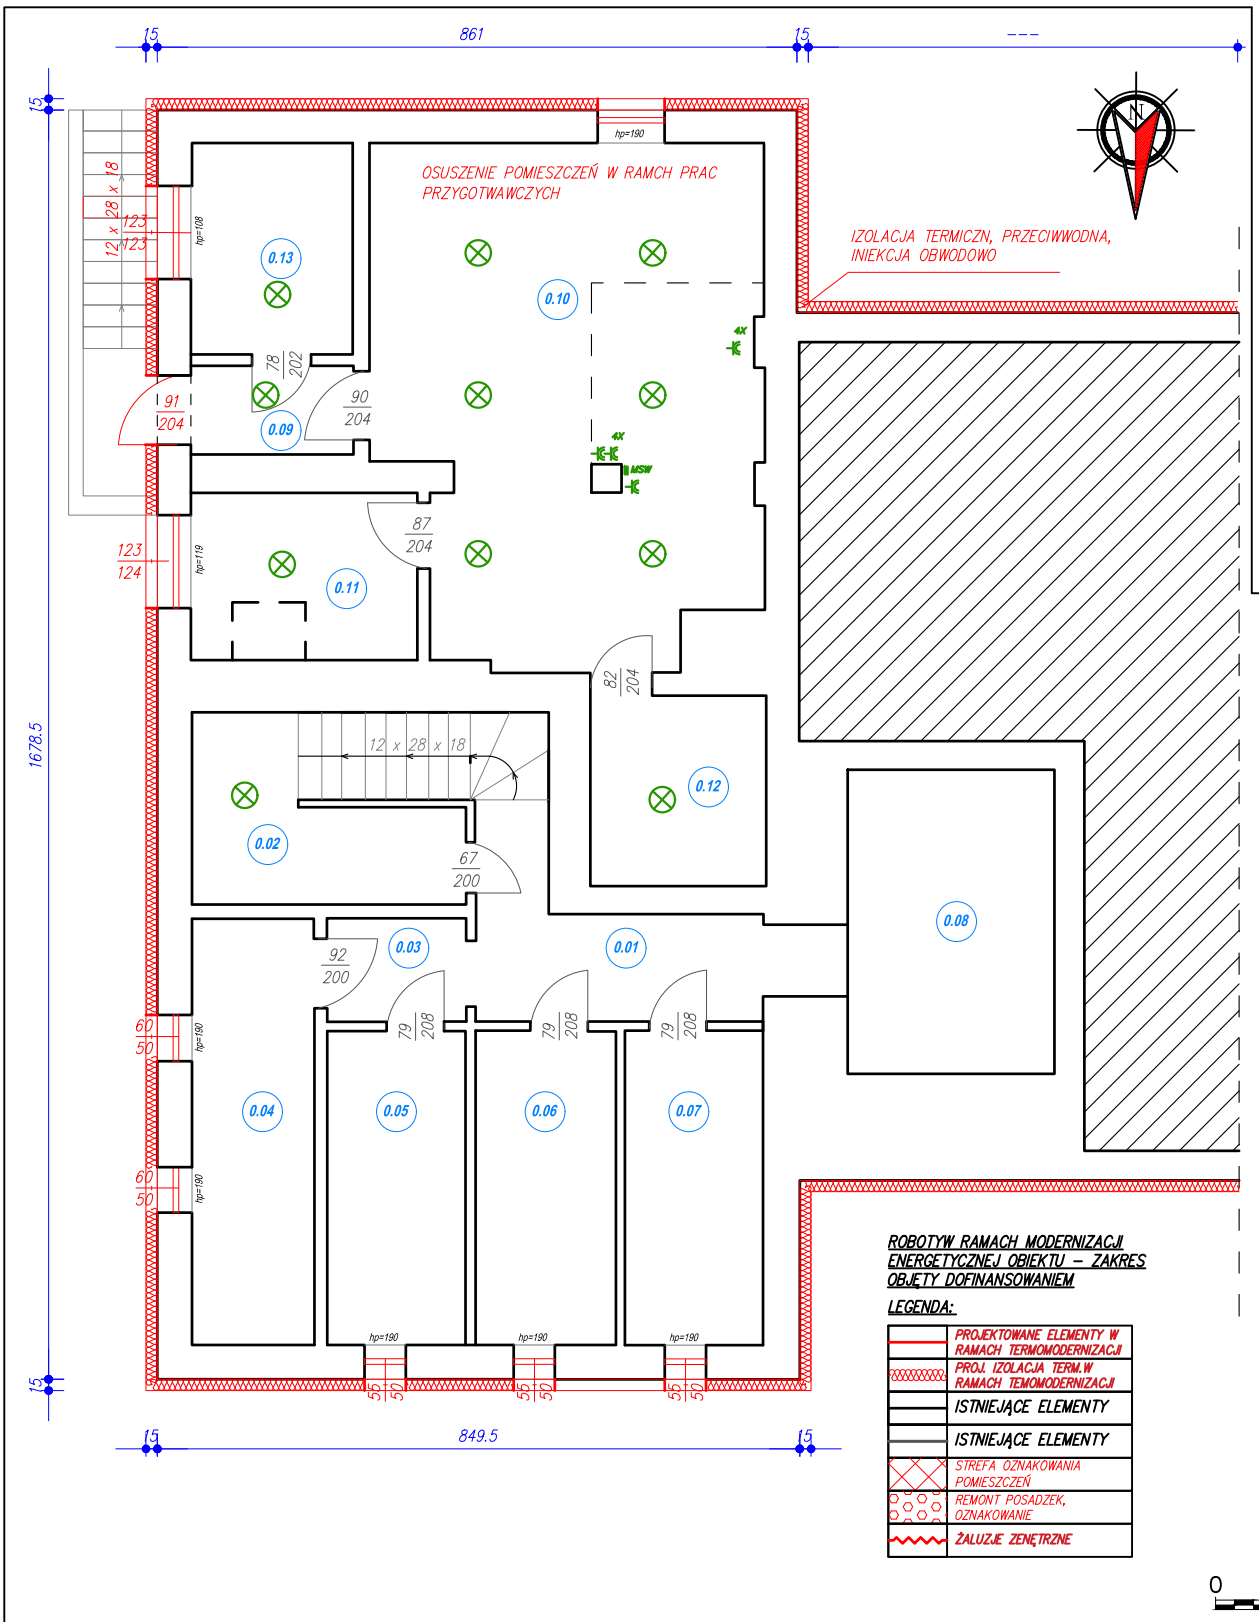

RZUT PIWNICY – SKALA 1:100

NAZWA ZAMIERZENIA – ZAKRES ROBÓT	ZESPÓŁ PROJEKTOWY	UPRAWNIENIA	PODPIS
	PROJEKTANT		
ADRES INWESTYCJI – POWIAT, OBRĘB, NR DZIAŁKI	SPRAWDZIŁ		
INWESTOR – NAZWA, ADRES	OPRACOWAŁ		

GMINA ŁAŃCUT, UL. MICKIEWICZA 2A,
37–100 ŁAŃCUT

NAZWA RYSUNKU	SKALA	NR
RZUT PIWNICY ISNTALACJE ELEKTRYCZNE		E–4
DATA: 10.2025	STRONA:	