


ELEWACJA BOCZNA - WSCHODNIA
skala 1:100

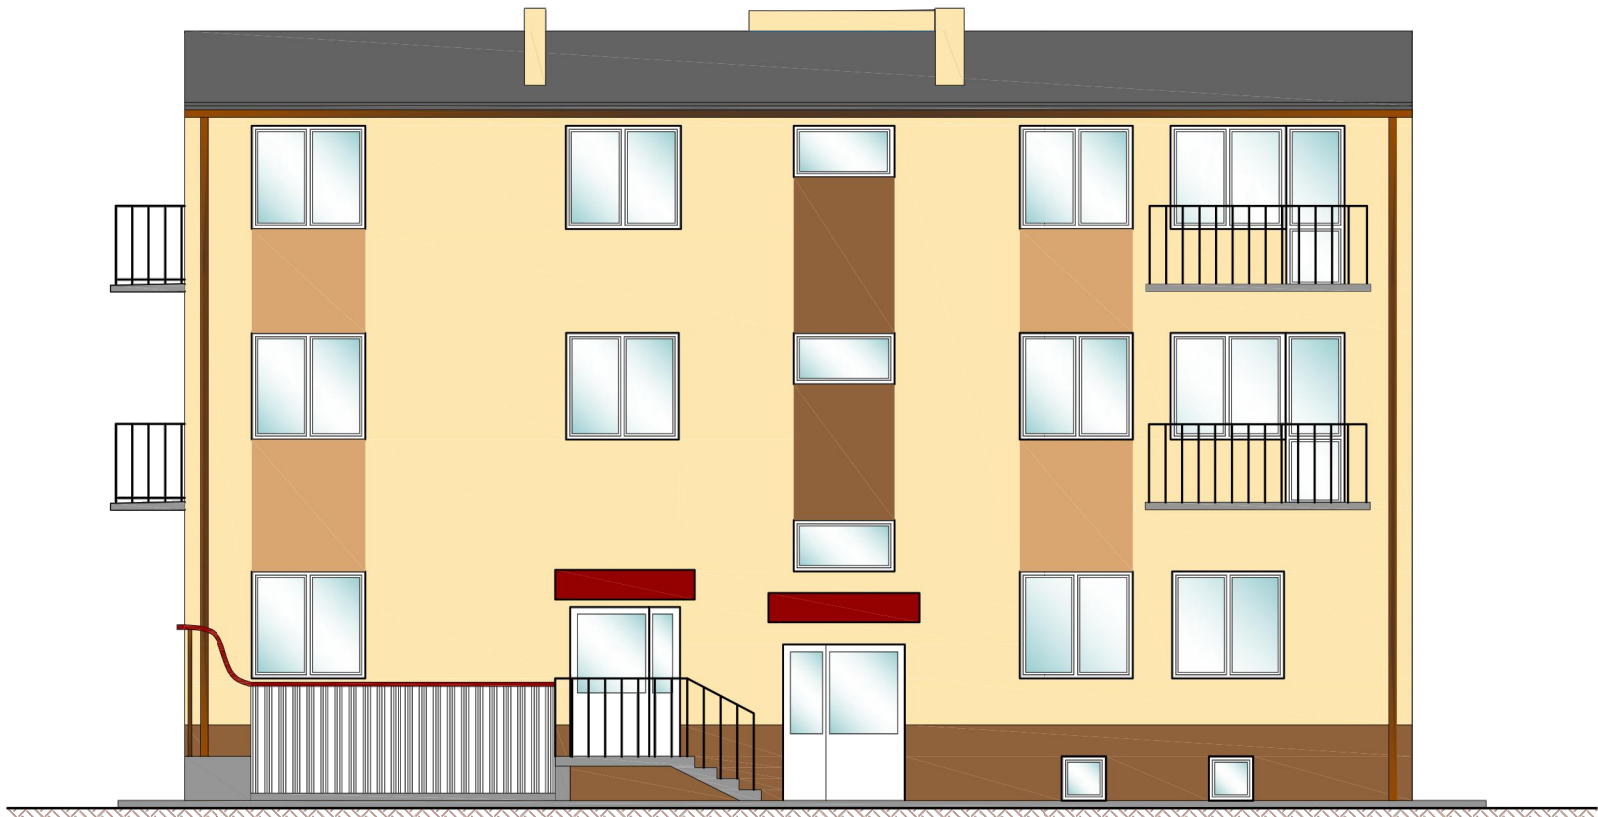

NCS S1020-Y10R (RGB:253,231,176) NCS S2030-Y30R (RGB:218,167,114) NCS S5030-Y30R (RGB:143,99,60)

ELEWACJA BOCZNA- ZACHODNIA
skala 1:100



NCS S1020-Y10R (RGB:253,231,176) NCS S2030-Y30R (RGB:218,167,114)
NCS S5030-Y30R (RGB:143,99,60)

INWESTOR		
Urząd Gminy Łańcut ul. Mickiewicza 2a 37-100 Łańcut		
PROJEKTANT		
Projektanci		
Asyst.projektanta		
Faza		
Dokumentacja techniczna		
Adres		
Albigowa 815, 37-122 Albigowa nr ew.działki 3262		
Rysunek	Elewacje boczne - wschodnia i zachodnia - kolorystyka	NR RYS. 3
Skala	1:100	
Data		