


DETAL MONTAŻU SZYNY PRZYKRĘCANIEJ DO POSADZKI Z WYPEŁNIENIEM PŁYTKAMI GRESOWYMI

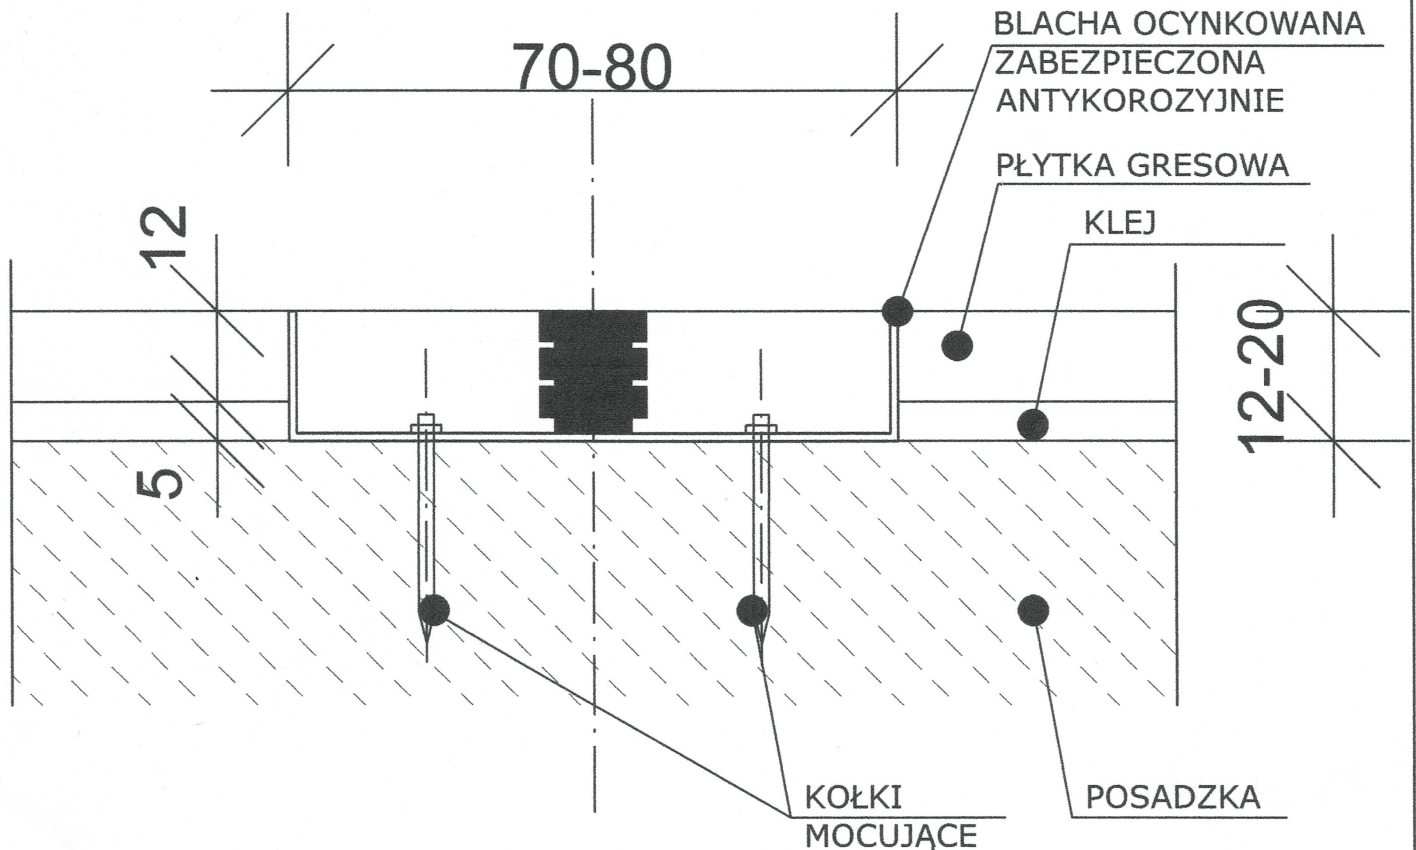

Firma "Pasja" Sp. z o.o.		Firma "Pasja" Sp. z o.o. ul. Koszykowa 3; 97-200 Tomaszów Maz. tel.: 601 302 902	
PROJEKT WYKONAWCZY:		PRZEBUDOWA BUDYNKU ADMINISTRACYJNO-BIUROWEGO WRAZ ZE ZMIANĄ SPOSOBU UŻYTKOWANIA POMIESZCZENIA POMOCNICZEGO NA POMIESZCZENIE ARCHIWUM I POMIESZCZENIE TECHNICZNE W RAMACH ZADANIA pn. "Adaptacja pomieszczenia na funkcję archiwum zakładowego w budynku Starostwa Powiatowego w Tomaszowie Mazowieckim."	
INWESTOR:		POWIAT TOMASZOWSKI ul. Św. Antoniego 41, 97-200 Tomaszów Mazowiecki	
ADRES INWESTYCJI:		dz. nr ewid. 25/2, obręb 0013, jedn. ewid Tomaszów Mazowiecki, woj. łódzkie ul. Św. Antoniego 41, 97-200 Tomaszów Mazowiecki	
TYTUŁ RYSUNKU:		DETAL MONTAŻU SZYNY PRZYKRĘCANEAJ DO POSADZKI Z WYPEŁNIENIEM PŁYTKAMI GRESOWYMI	
IMIĘ, NAZWISKO, TYT. ZAWOD; ZAKR. UPRAW.:		NR UPRAWNIEŃ BUD/BRANŻA	PODPIS: 
GŁÓWNY PROJEKTANT ARCHITEKTURA:		uprawnienia budowlane do projektowania bez ograniczeń w specjalności architektonicznej nr 37/LOOKK/2018	SKALA: 1:1
mgr inż. arch. Rafał Nagórka			DATA: 10.2025
			NR RYS.: DK2