



DETALE KSZTAŁTEK WENTYLACYJNYCH


Kanał wentylacyjny
okrągły D200 z
blachy ocynkowanej

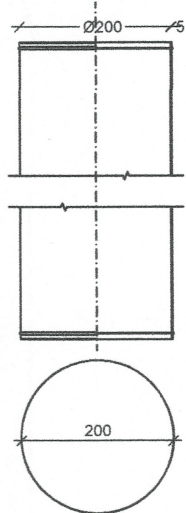


Kanał wentylacyjny
okrągły D150 z blachy
ocynkowanej

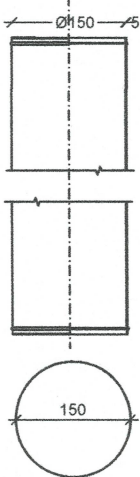


Redukcja
d200/150
90°

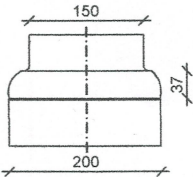


Trójnik
d200/150
90°

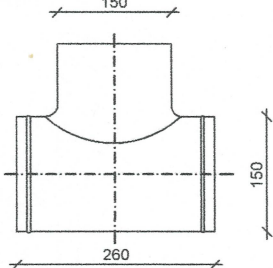


Anemostat
nawiewny/wywiewny
ds150

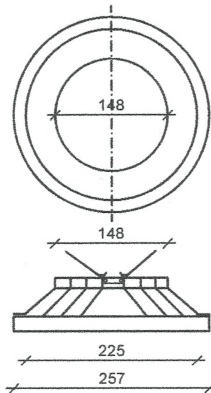


Kolano
nastawne
0-90° d200

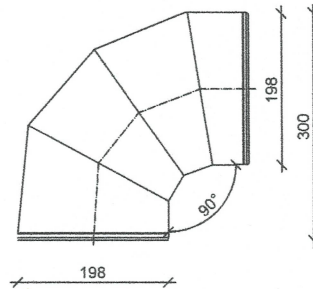

Trójnik
d450/200
45°

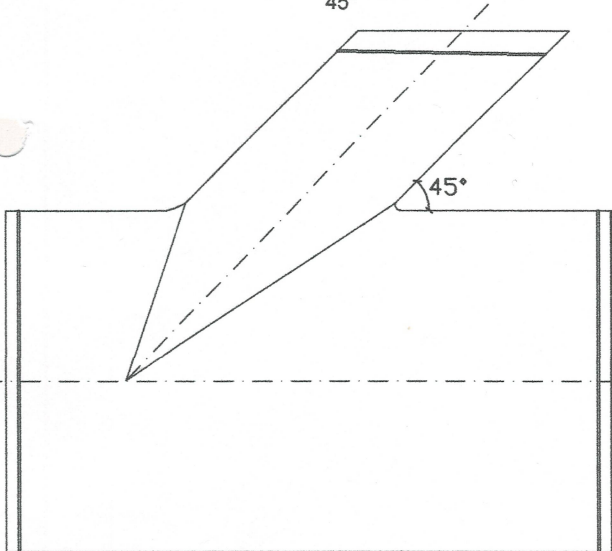

Trójnik
d150/150
90°

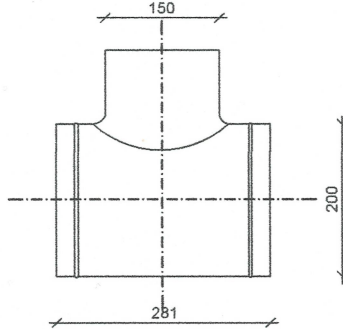

Zaślepka
d150



DETALE KSZTAŁTEK KANALIZACJI SANITARNEJ

Zaślepka kanalizacyjna DN100



Firma "Pasja" Sp. z o.o.		Firma "Pasja" Sp. z o.o. ul. Koszykowa 3; 97-200 Tomaszów Maz. tel.: 601 302 902	
PROJEKT:		PRZEBUDOWA BUDYNKU ADMINISTRACYJNO-BIUROWEGO ORAZ NIEZBEDNEJ INFRASTRUKTURY TECHNICZNEJ WRAZ ZE ZMIANĄ SPOSOBU UŻYTKOWANIA POMIESZCZENIA POMOCNICZEGO NA POMIESZCZENIE ARCHIWUM I POMIESZCZENIE TECHNICZNE W RAMACH ZADANIA pn. "Adaptacja pomieszczenia na funkcję archiwum zakładowego w budynku Starostwa Powiatowego w Tomaszowie Mazowieckim"	
INWESTOR:		POWIAT TOMASZOWSKI ul. Św. Antoniego 41, 97-200 Tomaszów Mazowiecki	
ADRES INWESTYCJI:		dz. nr ewid. 25/2, obręb 0013, jedn. ewid. Tomaszów Mazowiecki, woj. łódzkie ul. Św. Antoniego 41, 97-200 Tomaszów Mazowiecki	
DETAL KSZTAŁTEK INSTALACJI SANITARNYCH			
TYTUŁ RYSUNKU:			
IMIĘ, NAZWISKO, TYT. ZAWODU, ZAKR. UPRAWN.:		NR UPRAWNIEŃ BUD/BRANŻA	PODPIS: 
GŁÓWNY PROJEKTANT INST. SANIT.:		uprawnienia budowlane do projektowania bez ograniczeń w specjalności instalacyjnej w zakresie sieci, instalacji i urządzeń cieplnych, wentylacyjnych, gazowych, wodociągowych i kanalizacyjnych nr LOD/5373/PWBS/24	SKALA: 1:10 DATA: 10.2025
NR RYS.: DS1			