FIRMA GENERALNY WYKONAWCA:
PASJA
ARCHITEKTURA & BUDOWNICTWO

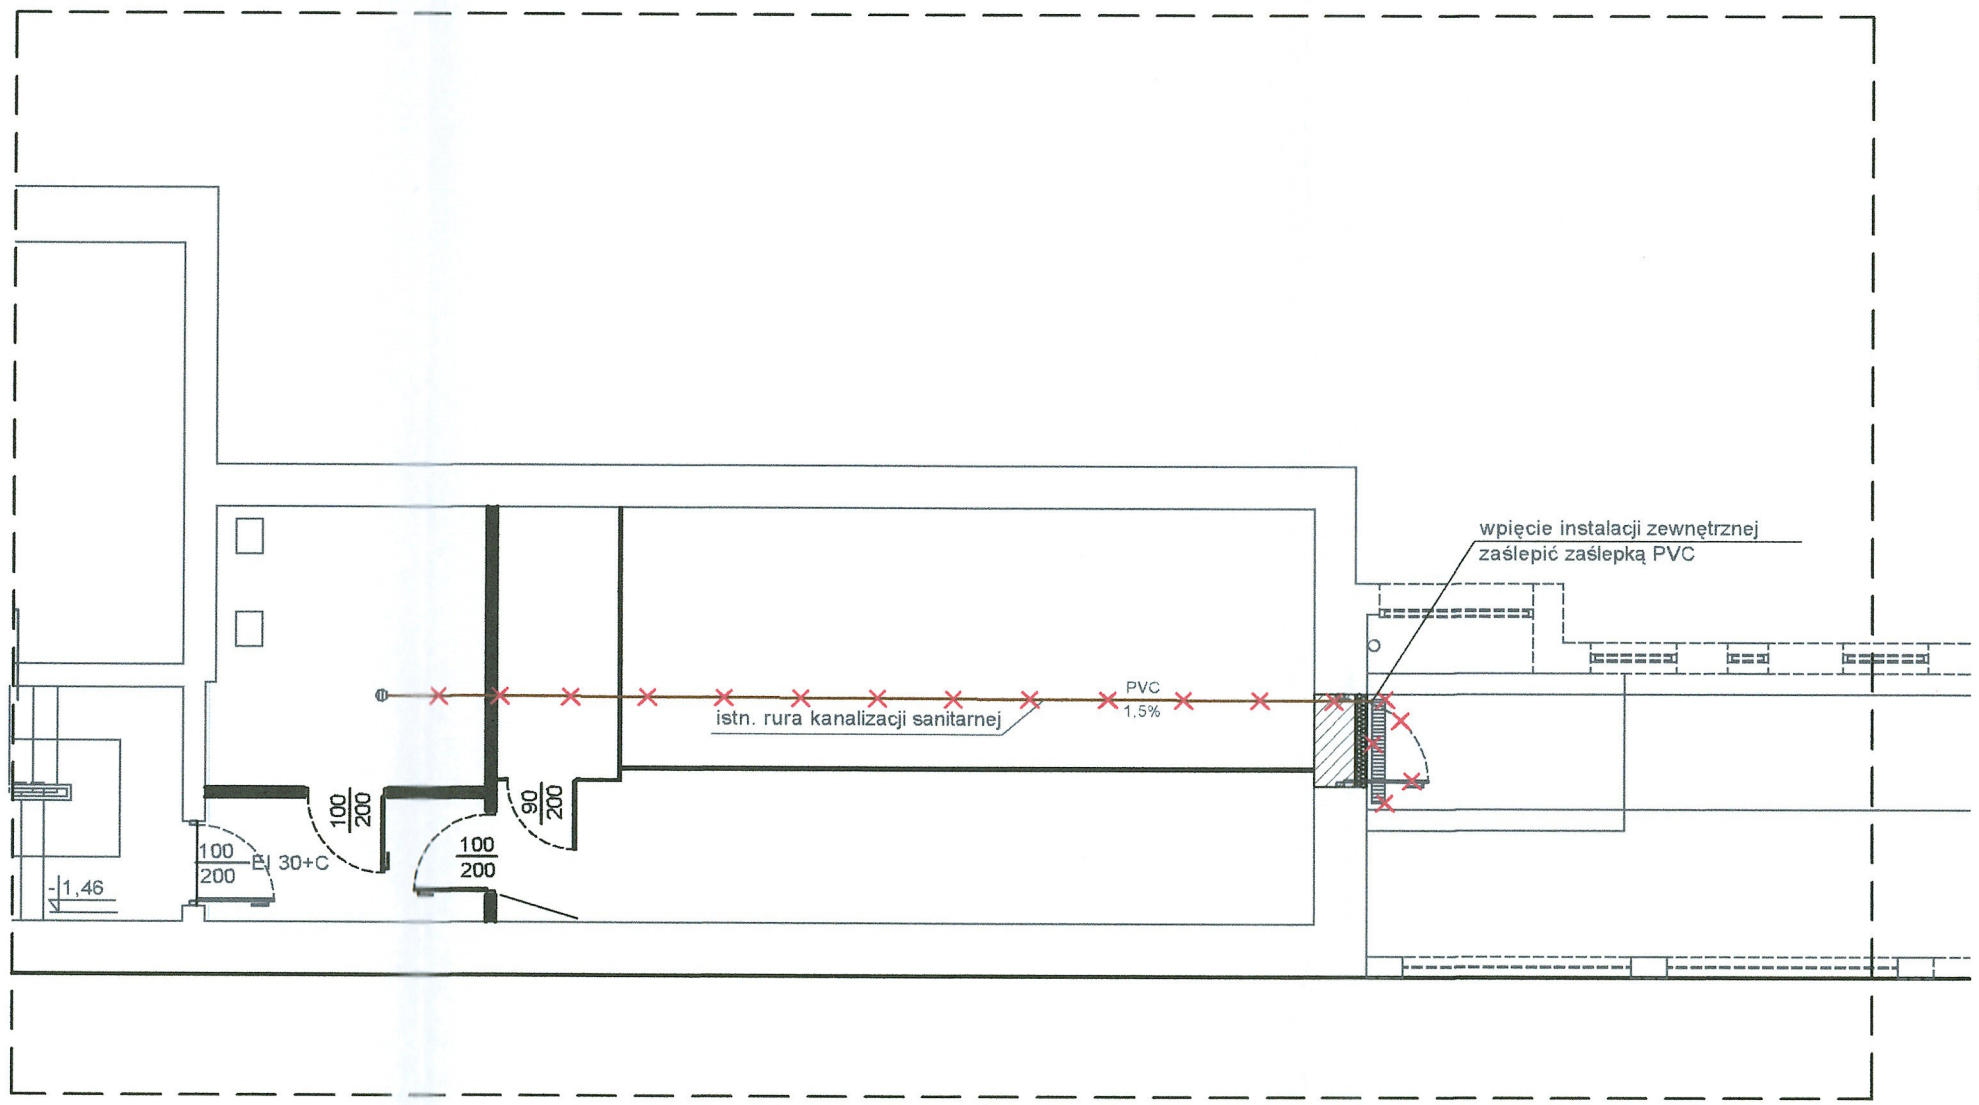

LEGENDA

- zakres opracowania
- elementy do usunięcia

Firma "Pasja" Sp. z o.o.

Firma "Pasja" Sp.z o.o.
ul. Koszykowa 3; 97-200 Tomaszów Maz.
tel.: 601 302 902

PROJEKT:	PRZEBUDOWA BUDYNKU ADMINISTRACYJNO-BIUROWEGO ORAZ NIEZBĘDNEJ INFRASTRUKTURY TECHNICZNEJ WRAZ ZE ZMIANĄ SPOSOBU UŻYTKOWANIA POMIESZCZENIA POMOCNICZEGO NA POMIESZCZENIE ARCHIWUM I POMIESZCZENIE TECHNICZNE W RAMACH ZADANIA pn. "*Adaptacja pomieszczenia na funkcję archiwum zakładowego w budynku Starostwa Powiatowego w Tomaszowie Mazowieckim*".
INWESTOR:	POWIAT TOMASZOWSKI ul. Św. Antoniego 41, 97-200 Tomaszów Mazowiecki
ADRES INWESTYCJI:	dz. nr ewid. 25/2, obręb 0013, jedn. ewid Tomaszów Mazowiecki, woj. łódzkie ul. Św. Antoniego 41, 97-200 Tomaszów Mazowiecki
TYTUŁ RYSUNKU:	INSTALACJA KANALIZACJI SANITARNEJ - RZUT POZIOMU -1

IMIĘ, NAZWISKO, TYT. ZAWOD; ZAKR. UPRAW.:	NR UPRAWNIEŃ BUD/BRANŻA	PODPIS:	SKALA: 1:100
GŁÓWNY PROJEKTANT INST. SANIT.: mgr inż. Rafał Nagórka	uprawnienia budowlane do projektowania bez ograniczeń w specjalności instalacyjnej w zakresie sieci, instalacji i urządzeń cieplnych, wentylacyjnych, gazowych, wodociągowych i kanalizacyjnych nr LOD/5373/PWBS/24		DATA: 10.2025
			NR RYS.: S1