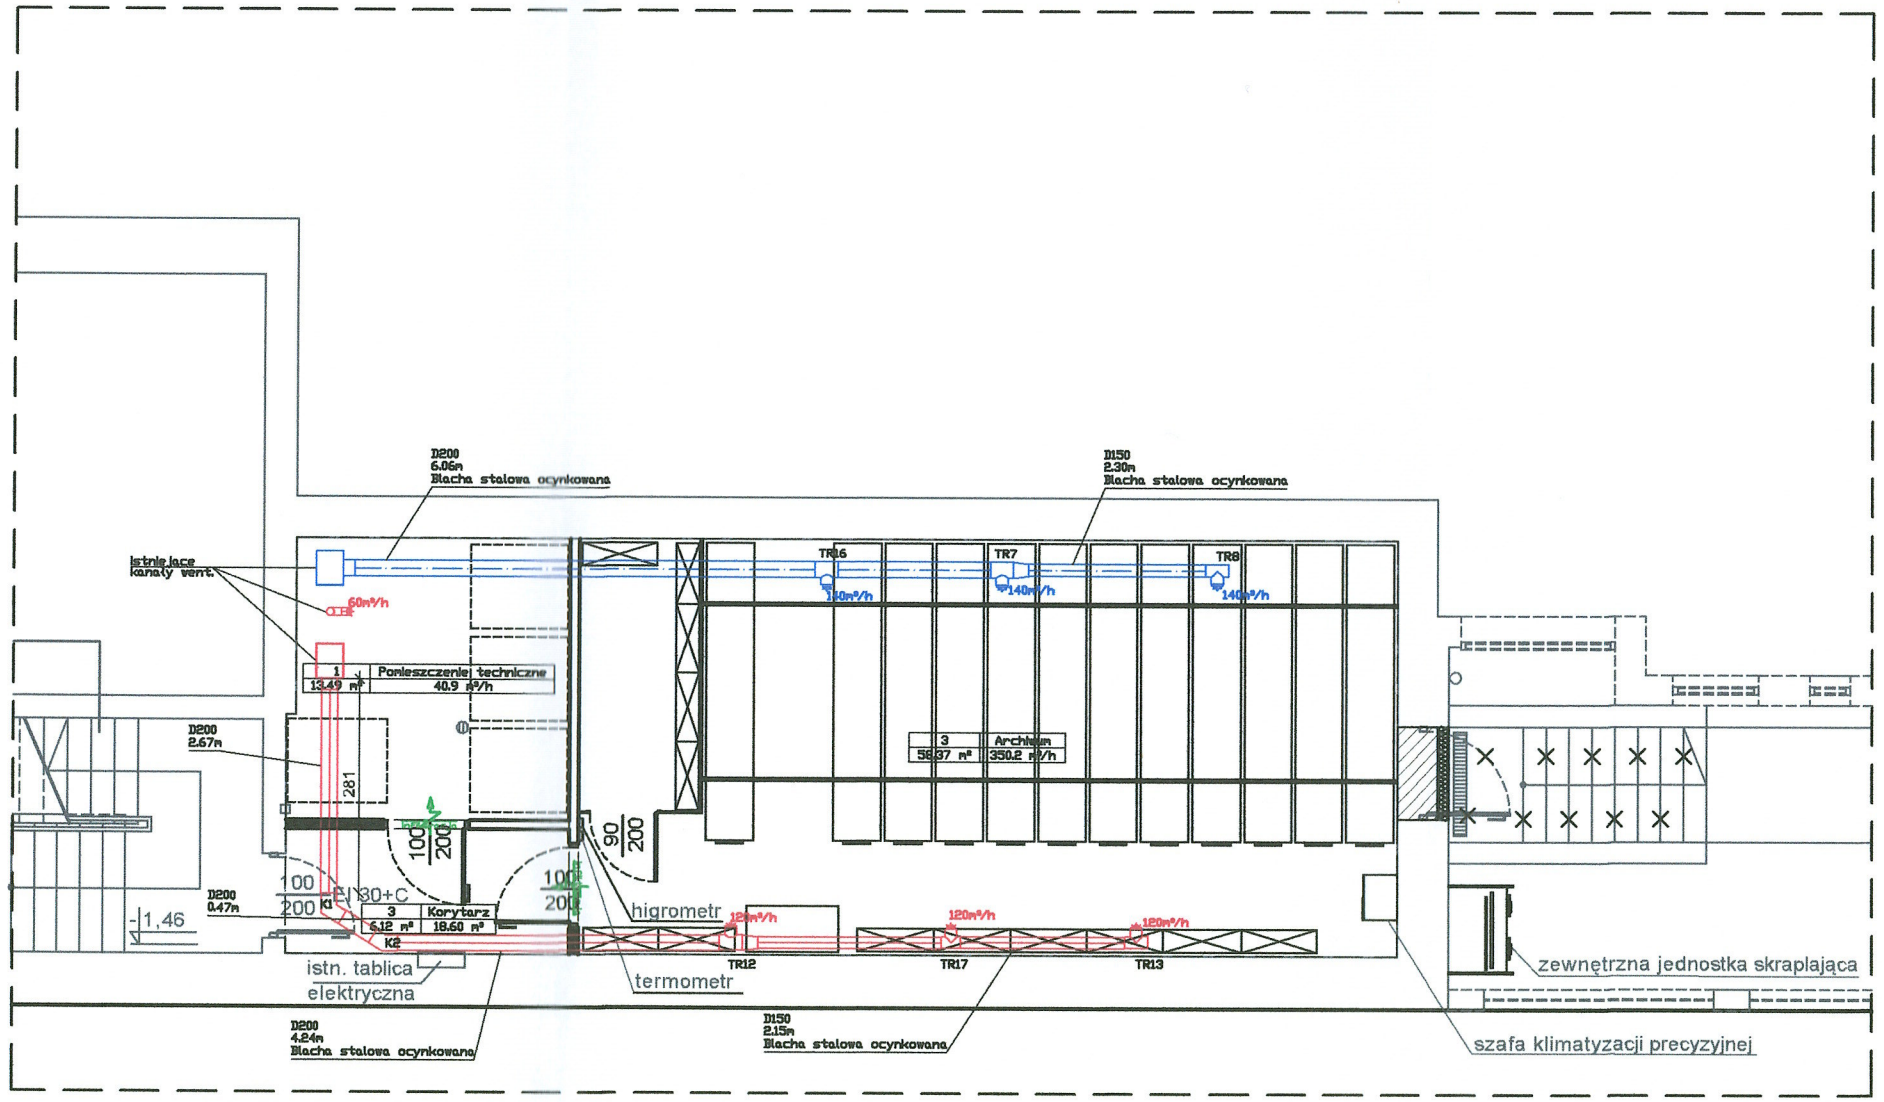

LEGENDA

- zakres opracowania
- proj. inst. wentylacji wywiewnej
- proj. inst. wentylacji nawiewnej

Wykaz pomieszczeń Budynek - Kondygnacja 0

Nr	Nazwa pomieszczenia	Pow. użytkowa	Kubatura	Temperatura	Krotność wymian	obl. ilość pow. went.	przyjęto nawiew	przyjęto wywiew
		77.98 m²	234.68 m³					
1	Pomieszczenie techniczne	13.49 m²	40.91 m³	20.0 °C	1.0 1/h	40.9 m³/h	infiltracja	
3	Korytarz	6.12 m²	18.60 m³	20.0 °C	1.0 1/h	18.6 m³/h	infiltracja	60 m³/h
3	Archiwum	58.37 m²	175.11 m³	20.0 °C	2.0 1/h	350.2 m³/h	420 m³/h	360 m³/h
Razem		77.98 m²	234.68 m³			409.7 m³/h	420 m³/h	420 m³/h

Wykaz elementów instalacji wentylacyjnej

Rysunek	Nazwa	Oznaczenie	Ilość
	Anemostat	WY5-WY8	4 szt.
	Kolano	K1 K2	2 szt.
	Nasiewnik	NA4-NA6	3 szt.
	Redukcja	R1 R2	2 szt.
	Trójnik	TR7 TR8 TR12 TR13 TR15-TR19	9 szt.
	Zaślepka	Z5 Z6	2 szt.

Firma "Pasja" Sp. z o.o.

Firma "Pasja" Sp.z o.o.
ul. Koszykowa 3; 97-200 Tomaszów Maz.
tel.: 601 302 902

PROJEKT:	PRZEBUDOWA BUDYNKU ADMINISTRACYJNO-BIUROWEGO ORAZ NIEZBĘDNEJ INFRASTRUKTURY TECHNICZNEJ WRAZ ZE ZMIANĄ SPOSOBU UŻYTKOWANIA POMIESZCZENIA POMOCNICZEGO NA POMIESZCZENIE ARCHIWUM I POMIESZCZENIE TECHNICZNE W RAMACH ZADANIA pn. "*Adaptacja pomieszczenia na funkcję archiwum zakładowego w budynku Starostwa Powiatowego w Tomaszowie Mazowieckim*".
INWESTOR:	POWIAT TOMASZOWSKI ul. Św. Antoniego 41, 97-200 Tomaszów Mazowiecki
ADRES INWESTYCJI:	dz. nr ewid. 25/2, obręb 0013, jedn. ewid Tomaszów Mazowiecki, woj. łódzkie ul. Św. Antoniego 41, 97-200 Tomaszów Mazowiecki
TYTUŁ RYSUNKU:	INSTALACJA WENTYLACJI MECHANICZNEJ - RZUT POZIOMU -1

IMIĘ, NAZWISKO, TYT. ZAWOD; ZAKR. UPRAW.:	NR UPRAWNIEŃ BUD/BRANŻA	PODPIS:	SKALA: 1:100
GŁÓWNY PROJEKTANT INST. SANIT.: mgr inż. Rafał Nagórka	uprawnienia budowlane do projektowania bez ograniczeń w specjalności instalacyjnej w zakresie sieci, instalacji i urządzeń cieplnych, wentylacyjnych, gazowych, wodociągowych i kanalizacyjnych nr LOD/5373/PWBS/24		DATA: 10.2025
			NR RYS.: S2